

ΕΦΗΜΕΡΙΔΑ ΤΗΣ ΚΥΒΕΡΝΗΣΕΩΣ

ΤΗΣ ΕΛΛΗΝΙΚΗΣ ΔΗΜΟΚΡΑΤΙΑΣ

5 Σεπτεμβρίου 2016 | ΤΕΥΧΟΣ Α.Α.Π. | Αρ. Φύλλου **178**

ΤΕΥΧΟΣ ΑΝΑΓΚΑΣΤΙΚΩΝ ΑΠΑΛΛΟΤΡΙΩΣΕΩΝ ΚΑΙ ΠΟΛΕΟΔΟΜΙΚΩΝ ΘΕΜΑΤΩΝ

ΑΠΟΦΑΣΕΙΣ

Αριθ. 2063/90091

Κήρυξη αναγκαστικής απαλλοτρίωσης και σύσταση δουλείας διέλευσης καλωδίων για την κατασκευή της Γραμμής Μεταφοράς 400kV «ΚΥΤ Πάτρας - ΚΥΤ Μεγαλόπολης» στο Νομό Αχαΐας.

Ο ΑΣΚΩΝ ΚΑΘΗΚΟΝΤΑ ΓΕΝΙΚΟΥ ΓΡΑΜΜΑΤΕΑ ΑΠΟΚΕΝΤΡΩΜΕΝΗΣ ΔΙΟΙΚΗΣΗΣ

Έχοντας υπόψη:

1. Τις περί Διοικητικής αποκέντρωσης ισχύουσες διατάξεις όπως τροποποιήθηκαν και ισχύουν σήμερα.

2. Το Ν. 3852/2010 (ΦΕΚ 87 Α) «Νέα Αρχιτεκτονική της Αυτοδιοίκησης και της Αποκεντρωμένης Διοίκησης-Πρόγραμμα Καλλικράτης», άρθρα 280 και 283, παράγραφος 4.

3. Το Π.δ. 139/27.12.2010 «Οργανισμός Αποκεντρωμένης Διοίκησης Πελοποννήσου-Δυτικής Ελλάδας και Ιονίου» (ΦΕΚ 232/Α/27.12.2010).

4. Τις διατάξεις του Ν. 2503/1997 «Διοίκηση, οργάνωση, στελέχωση της Περιφέρειας, ρύθμιση θεμάτων για τη Τοπική Αυτοδιοίκηση και άλλες διατάξεις».

5. Τα άρθρα 1 και 29 παρ. 8 του Ν. 2882/2001 «Κώδικας Αναγκαστικών Απαλλοτριώσεων Ακινήτων», (ΦΕΚ 17/Α/6.02.2001) όπως ισχύουν.

6. Τον Ν. 2985/2002 (ΦΕΚ 18/Α/4.02.2002) «Προσαρμογή των διατάξεων του Κώδικα Αναγκαστικών Απαλλοτριώσεων στο Σύνταγμα».

7. Τον Ν. 2990/2002 (ΦΕΚ 30/Α/21.02.2002) «Κύρωση της από 21.12.2001 πράξης Νομοθετικού περιεχομένου-Αρμοδιότητα δικαστηρίων σε υποθέσεις αναγκαστικών απαλλοτριώσεων, φορολογικές και τελωνειακές ρυθμίσεις».

8. Τις διατάξεις του Ν. 2773/1999 (ΦΕΚ 286/Α/22.12.1999) «Απελευθέρωση της αγοράς ηλεκτρικής ενέργειας-Ρύθμιση θεμάτων ενεργειακής πολιτικής και λοιπές διατάξεις, όπως τροποποιήθηκε και ισχύει σε συνδυασμό με το Π.δ. 333/2000».

9. Τις διατάξεις της παρ. 2 του άρθρου 4 του Ν. 1468/1950 «περί ιδρύσεως ΔΕΗ», όπως έχει τροποποιηθεί και συμπληρωθεί μεταγενέστερα με τον Α.Ν. 1672/1951, που κυρώθηκε με το Ν. 2113/1952.

10. Τις διατάξεις του άρθρου 9 του Α.Ν. 1566/1950 «περί κυρώσεως της μετά του οίκου EBASCO συναφθείσης την 20ην Ιουλίου 1950 συμβάσεως κ.λπ.», όπως έχουν κυρωθεί, τροποποιηθεί και συμπληρωθεί με το Ν. 1633/1951 και το Β.δ. 28/1951 σε συνδυασμό με το Π.δ. 27/1996 «Συγχώνευση των Υπουργείων Τουρισμού, Βιομηχανίας, Ενέργειας και Τεχνολογίας και Εμπορίου στο Υπουργείο Ανάπτυξης».

11. Τις διατάξεις του Π.δ. 189/2009 «Καθορισμός και Ανακατανομή Αρμοδιοτήτων των Υπουργείων» (Α' 221).

12. Την αριθμ. 4/6-2-2015 (ΦΕΚ Α΄ 24) Π.Υ.Σ. «Αποδοχή παραιτήσεων των Γενικών Γραμματέων των Αποκεντρωμένων Διοικήσεων της χώρας» και το άρθρο 56 του Ν. 4257/2014 (Α΄ 93), που καθορίζει τον τρόπο αναπλήρωσης του Γενικού Γραμματέα Αποκεντρωμένης Διοίκησης όταν η θέση είναι κενή.

13. Τις διατάξεις του άρθρου 9, παρ. 8 του Ν. 2941/2002.

14. Την υπ' αριθμ. 1063649/790/Α0006/3.08.2004 απόφαση του Υπουργού Οικονομίας και Οικονομικών (Καταγραφή-διοικητική κωδικοποίηση των αρμοδιοτήτων σε θέματα Υπηρεσιών του Υπουργείου Οικονομίας και Οικονομικών που περιέχονται στους Γενικούς Γραμματείς Περιφερειών, κατά τις διατάξεις της παρ. 21 του άρθρου 45 του Ν. 3220/2004).

15. Το Ν. 4070/2012 (ΦΕΚ 82/Α/10.04.2012) «Περί Ρυθμίσεων Ηλεκτρονικών Επικοινωνιών, Μεταφορών, Δημοσίων Έργων και άλλων διατάξεων», Μέρος Δ «Τροποποιήσεις Κώδικα Αναγκαστικών Απαλλοτριώσεων».

16. Το Ν. 4122/2013 (ΦΕΚ 42/Α/19.02.2013), άρθρο 26, τροποποιήσεις του Ν. 2882/2001.

17. Το Ν. 4146/2013 (ΦΕΚ/90/Α/18.04.2013), άρθρο 76, ρυθμίσεις θεμάτων απαλλοτριώσεων.

18. Το αριθμ. 10663/09.06.2016 διαβιβαστικό έγγραφο της εισήγησης για την κήρυξη αναγκαστικής απαλλοτρίωσης του έργου του θέματος της Περιφερειακής Δ/νσης Δημόσιας Περιουσίας ΠΔΕ&Ι.

19. Την αριθμ. 10583/8.06.2016 εισήγηση της Περιφερειακής Δ/νσης Δημόσιας Περιουσίας ΠΔΕ&Ι για την απαλλοτρίωση του θέματος

20. Το υπ' αρ. Δ10/Δ0012905ΕΞ2014/7269/07.10.2014 έγγραφο του Δ' τμήματος της Δ/νσης Δημόσιας Περιουσίας της Γενικής Γραμματείας Δημόσιας Περιουσίας του Υπουργείου Οικονομικών.

21. Το υπ' αρ. 20551/03.03.2016 έγγραφο του Δ/ντή Νέων Έργων Μεταφοράς της Α.Δ.Μ.Η.Ε. Α.Ε.

22. Το αριθ. 62338/ Ιανουάριος 2013/ Φύλλο 1/ χάρτης όδευσης - τριγωνισμού και τα αριθ. 62339/ Ιανουάριος 2013/ Φύλλα 1 ÷ 19/ κτηματολογικά διαγράμματα - πίνακες, εις διπλούν.

23. Το υπ' αρ. ΔΝΕΜ 20444/27.02.2014 της Α.Δ.Μ.Η.Ε. Α.Ε. προς Δήμο Δυτ. Αχαΐας με αποδεικτικά τοιχοκόλλησης αρ. πρωτ. 5445/27.03.14 προς ΔΝΕΜ.

24. Το υπ' αρ. ΔΝΕΜ 20443/27.02.2014 της Α.Δ.Μ.Η.Ε. Α.Ε. προς Δήμο Ερυμάνθου με αποδεικτικά τοιχοκόλλησης αρ. πρωτ. 2856/04.03.14 προς ΔΝΕΜ.

25. Το υπ' αρ. ΔΝΕΜ 20441/27.02.2014 της Α.Δ.Μ.Η.Ε. Α.Ε. προς Δήμο Καλαβρύτων με αποδεικτικά τοιχοκόλλησης αρ. πρωτ. 3343/15.04.14 προς ΔΝΕΜ.

26. Το υπ' αρ. ΔΝΕΜ 20440/27.02.2014 της Α.Δ.Μ.Η.Ε. Α.Ε. προς Δήμο Αιγιαλείας με αποδεικτικά τοιχοκόλλησης αρ. πρωτ. 8965/31.03.14 προς ΔΝΕΜ.

27. Το υπ' αρ. ΔΝΕΜ 20439/27.02.2014 της Α.Δ.Μ.Η.Ε. Α.Ε. προς Δήμο Πατρέων.

28. Τα υπ' αρ. ΔΝΕΜ 21437/20.05.2011, ΔΝΕΜ 20937/ 12.04.13, ΔΝΕΜ 23125/18.11.13 έγγραφα της Α.Δ.Μ.Η.Ε. Α.Ε. προς Δασαρχείο Καλαβρύτων ΠΕ Αχαΐας.

29. Τα υπ' αρ. ΔΝΕΜ 21184/19.04.2011, ΔΝΕΜ 20935/ 12.04.13, ΔΝΕΜ 23123/18.11.13 έγγραφα της Α.Δ.Μ.Η.Ε. Α.Ε. προς Δασαρχείο Αιγίου ΠΕ Αχαΐας.

30. Τα υπ' αρ. ΔΝΕΜ 21142/15.04.11, ΔΝΕΜ 20936/ 12.04.13, ΔΝΕΜ 23122/18.11.13 έγγραφα της Α.Δ.Μ.Η.Ε. Α.Ε. προς Δασαρχείο Πάτρας ΠΕ Αχαΐας.

31. Τα υπ' αρ. ΔΝΕΜ 21025/11.04.2012, ΔΝΕΜ 20941/ 12.04.13, ΔΝΕΜ 22311/04.09.13 έγγραφα της Α.Δ.Μ.Η.Ε. Α.Ε. προς Κτηματική Υπηρεσία Ν. Αχαΐας.

32. Το υπ' αρ. ΔΝΕΜ 21027/11.04.2012 της Α.Δ.Μ.Η.Ε. Α.Ε. προς Αποκεντρωμένη Διοίκηση ΔΕΠΙΝ/ Δ/νση Αγρ. Οικονομίας και Κτηνιατρικής ΠΕ Αχαΐας.

33. Το υπ' αρ. ΔΝΕΜ 20934/12.04.2013 της Α.Δ.Μ.Η.Ε. Α.Ε. προς Αποκεντρωμένη Διοίκηση ΔΕΠΙΝ/ Δ/νση Αγρ. Οικονομίας και Κτηνιατρικής ΠΕ Αχαΐας.

34. Την υπ' αριθμ. οικ. 172867/23.05.2014 (ΑΔΑ: ΒΙΥ10-81Υ) Έγκριση Περιβαλλοντικών Όρων απόφαση Υπ. Περιβάλλοντος, Ενέργειας και Κλ. Αλλαγής/ ΕΥΠΕ.

35. Την απόφαση Δ.Σ./ΑΔΜΗΕ Α.Ε. 17/23.05.2013.

36. Το αρ. πρωτ. 1551/30.04.14 με Πόρισμα Επιτροπής Κτηματικής Υπηρεσίας Ν. Αχαΐας με ημ/νία 13-02-2014.

37. Το αρ. πρωτ. 104559/140/13.02.2014 έγγραφο του ΥΠΕΚΑ/ Γεν. Δ/νση Ανάπτυξης και Προστασία Δασών-Φυσικού Περιβ/ντος/ Δ/νση Αισθητικών Δασών, Δρυμών και θήρας προς ΔΝΕΜ.

38. Το αρ. πρωτ. 344739/19967/ΠΕ/29.01.2014 έγγραφο της Δ/νσης Αγρ. Οικονομίας και Κτηνιατρικής ΠΕ Αχαΐας προς ΔΝΕΜ.

39. Το αρ. πρωτ 6991/182/20.01.2014 έγγραφο της Αποκεντρωμένης Διοίκησης ΔΕΠΙΝ/ Δ/νση Δασών Αχαΐας προς ΔΝΕΜ.

40. Το αρ. πρωτ 159575/5299/20.12.2013 έγγραφο της Αποκεντρωμένης Διοίκησης ΔΕΠΙΝ/ Δ/νση Δασών Αχαΐας.

41. Το αρ. πρωτ. 156444/15274 έγγραφο Δασαρχείου Πατρών προς ΥΠΕΚΑ.

42. Το αρ. πρωτ. 5135/12.12.2013 έγγραφο της Κτηματικής Υπηρεσίας Ν. Αχαΐας προς ΔΝΕΜ.

43. Το αρ. πρωτ. 107526/5958/02.07.2013 έγγραφο της Αποκεντρωμένης Διοίκησης ΔΕΠΙΝ/ Δ/νση Αγρ. Οικονομίας και Κτηνιατρικής Π.Ε. Αχαΐας προς ΔΝΕΜ.

44. Το αρ. πρωτ. 93760/4765/27.07.2012 έγγραφο Αγρ. Οικονομίας και Κτηνιατρικής Π.Ε. Αχαΐας με συνημμένη γνωμοδότηση ΝΕΧΩΠ και πρακτικό Νο 381 προς ΔΝΕΜ.

45. Το Φύλλο της από 19.02.2014 εφημερίδας.

46. Το υπ' αριθμ. 21394/10.06.2014 έγγραφο της ΑΔΜΗΕ Α.Ε./ΔΝΕΜ., αποφασίζουμε:

1. Την κήρυξη αναγκαστικής απαλλοτρίωσης υπέρ και με δαπάνες του ΑΔΜΗΕ, για την εγκατάσταση μέσα στο Νομό Αχαΐας της Γραμμής Μεταφοράς 400kV «ΚΥΤ ΠΑΤΡΑΣ - ΚΥΤ ΜΕΓΑΛΟΠΟΛΗΣ», έκτασης συνολικού εμβαδού μέτρων τετραγωνικών πέντε χιλιάδων είκοσι τριών (5.023τ.μ.) με τα συστατικά και παραρτήματα της, αποτελούμενη από είκοσι δύο (22) τεμάχια εδάφους.

Από τα παραπάνω τεμάχια εδάφους, ένα (1) στο οποίο θα εγκατασταθεί ο πύργος με αριθ. 176Α έχει εμβαδόν μέτρα τετραγωνικά εκατόν εξήντα εννέα (13χ13=169τ.μ.), εννέα (9) στα οποία θα εγκατασταθούν οι πύργοι με αριθ. 44, 54, 66, 68, 76, 89, 107, 164, 165 έχουν εμβαδόν μέτρα τετραγωνικά εκατόν ενενήντα έξι (14χ14=196τ.μ.) το καθένα, τρία (3) στα οποία θα εγκατασταθούν οι πύργοι με αριθ. 29, 163, 176 έχουν εμβαδόν μέτρα τετραγωνικά διακόσια είκοσι πέντε (15χ15=225τ.μ.) το καθένα, δύο (2) στα οποία θα εγκατασταθούν οι πύργοι με αριθ. 159, 183 έχουν εμβαδόν μέτρα τετραγωνικά διακόσια πενήντα έξι (16χ16=256τ.μ.) το καθένα, ένα (1) στο οποίο θα εγκατασταθεί ο πύργος με αριθ. 176Β έχει εμβαδό μέτρα τετραγωνικά διακόσια ογδόντα εννέα (17χ17=289τ.μ.), ένα (1) στο οποίο θα εγκατασταθεί ο πύργος με αριθ. 38 έχει εμβαδόν μέτρα τετραγωνικά τριακόσια είκοσι τέσσερα (18χ18=324τ.μ.), ένα (1) στο οποίο θα εγκατασταθεί ο πύργος με αριθ. 3 έχει εμβαδόν μέτρα τετραγωνικά τετρακόσια σαράντα ένα (21χ21=441τ.μ.), και τέσσερα (4) στα οποία θα εγκατασταθούν οι πύργοι με αριθ. 5, 30, 106, 108 έχουν εμβαδόν μέτρα τετραγωνικά τετρακόσια ογδόντα τέσσερα (22χ22=484τ.μ.) το καθένα.

2. Τη σύσταση με αναγκαστική απαλλοτρίωση, υπέρ και με δαπάνες του ΑΔΜΗΕ, δουλείας εναέριας διέλευσης των αγωγών της Γραμμής Μεταφοράς 400kV «ΚΥΤ ΠΑΤΡΑΣ - ΚΥΤ ΜΕΓΑΛΟΠΟΛΗΣ» μέσα στο Νομό Αχαΐας σε λωρίδα εδάφους συνολικού μήκους οχτώ χιλιάδων ογδόντα εννέα μέτρων και εννέα εκατοστών (8.089,09μ.) και συνολικού πλάτους πενήντα (50μ.) δηλαδή είκοσι πέντε μέτρα (25μ.) δεξιά και είκοσι πέντε μέτρα (25μ.) αριστερά από τον άξονα της γραμμής.

Η ανωτέρω λωρίδα εδάφους περιλαμβάνεται μεταξύ των Χ.Θ.:

Από τη Χ.Θ.	0+070	έως τη Χ.Θ.	0+091
»	0+218	»	0+315
»	0+441	»	0+564
»	0+693	»	0+725
»	1+065	»	1+154
»	5+311	»	5+615
»	5+850	»	6+069
»	6+413	»	6+623
»	9+820	»	9+933

»	10+143	»	10+220
»	10+480	»	10+976
»	11+068	»	11+198
»	11+457	»	11+632
»	12+311	»	12+349
»	12+614	»	12+823
»	14+251	»	14+294
»	14+321	»	14+350
»	14+465	»	14+524
»	14+550	»	14+645
»	16+494	»	16+694
»	16+786	»	16+865
»	17+700	»	17+784
»	19+234	»	19+253
»	19+492	»	19+547
»	19+670	»	19+890
»	20+141	»	20+239
»	20+456	»	20+700
»	24+260	»	24+551
»	24+729	»	25+143
»	27+249	»	27+350
»	27+803	»	27+893
»	32+999	»	33+080
»	38+492	»	39+136
»	39+179	»	39+260
»	40+867	»	41+025
»	44+160	»	44+292
»	53+013	»	53+259
»	54+923	»	55+064
»	55+955	»	ΟΠ:55+970.39 &
»	ΕΜ:55+970.17	»	56+030
»	57+230	»	57+341
»	57+587	»	57+630
»	57+872	»	ΟΠ:57+881.65 &
»	ΕΜ:57+881.81	»	57+893
»	58+291	»	58+393
»	62+040	»	ΟΠ:63+134.23 &
»	ΕΜ:62+817.79	»	63+068
»	65+187	»	ΟΠ:65+291.60&
»	ΕΜ:65+292.32	»	65+338.31

Η χιλιομέτρηση της γραμμής σημειώνεται στην προβολή επί του εδάφους του άξονά της, ο οποίος εικονίζεται με συνεχή παχιά γραμμή στο με αριθ. 62339/ Ιανουάριος 2013/ Φύλλα 1÷19 /κτηματολογικά διαγράμματα και η όδευση της γραμμής στο με αριθ. 62338/ Ιανουάριος 2013/ Φύλλο 1/ χάρτη όδευσης - τριγωνισμού.

2.1 Το περιεχόμενο της δουλείας σε όλα τα παραπάνω τμήματα της γραμμής συνίσταται αφενός στο δικαίωμα εισόδου στις βαρυνόμενες με δουλεία εκτάσεις του προσωπικού των συνεργείων και των τεχνικών μέσων του ΑΔΜΗΕ ή των οριζόμενων απ' αυτόν προσώπων για την εκτέλεση κάθε εργασίας εγκατάστασης, λειτουργίας, επιθεώρησης, επισκευών συντήρησης και αντικατάστασης των άνωθεν αυτών εναέριων αγωγών και πύργων τους και αφετέρου στην απαγόρευση ανέγερσης κάθε νέου κτίσματος.

Επίσης απαγορεύεται η λειτουργία κάθε εγκατάστασης που δημιουργεί δυσμενείς συνθήκες για την ασφάλεια ή τη λειτουργία της γραμμής (π.χ. συσσώρευση πυρομαχικών, πετρελαιοειδών, λατομεία κ.λπ.).

3. Οι ανωτέρω απαλλοτριούμενες εκτάσεις και η προς σύσταση εναέριας δουλείας διέλευσης των αγωγών απεικονίζονται στο με αριθ. 62339/ Ιανουάριος 2013/ Φύλλα 1÷19/ Κτηματολογικά διαγράμματα -πίνακες που συνέταξε η αρμόδια Υπηρεσία του ΑΔΜΗΕ και περιλαμβάνονται στις κτηματικές περιοχές του Δήμου Πατρέων (Δημ. Ενότ. Ρίου - Τοπ. Κοιν. Κάτω και Άνω Καστριτσίου, Αργυράς και Πιτίτσης), του Δήμου Αιγιαλείας (Δημ. Ενότ. Ερινέου -Τοπ. Κοιν. Σαλμενίκου και Δημ. Ενότ. Συμπολιτείας -Τοπ. Κοιν. Μυροβρύσης, Γκραίκα και Κρήνης Αιγιαλείας), του Δήμου Ερυμάνθου (Δημ. Ενότ. Λεοντίου -Τοπ. Κοιν. Λεοντίου), του Δήμου Δυτικής Αχαΐας (Δημ. Ενότ. Ωλένιας - Τοπ. Κοιν. Κάτω Μαζαράκι) και του Δήμου Καλαβρύτων (Δημ. Ενότ. Καλαβρύτων - Τοπ. Κοιν. Μικρού Ποντιά, Κρυονερίου, Μανεσίου, Κούτελης, Κερτέζης, Δημ. Ενότ. Αροανίας - Τοπ. Κοιν. Αναστάσεως, Αροανίας και Αλεσταίνης και Δημ. Ενότ. Παΐων - Τοπ. Κοιν. Πάου) του Νομού Αχαΐας.

Όλα τα παραπάνω κτηματολογικά στοιχεία έχει θεωρήσει η Προϊσταμένη της Δ/νσης Ηλεκτροπαραγωγής Αικ. Παπαδογιάννη στις 30-12-2015.

Η απαλλοτρίωση κηρύσσεται σύμφωνα με τις διατάξεις του άρθρου 1 του Ν. 2985/2002 και με τον όρο ότι ο υπέρ ου πρέπει να καταθέσει σε προθεσμία τριών (3) μηνών από την κοινοποίηση της πράξης εγγυητική επιστολή αναγνωρισμένου πιστωτικού ιδρύματος για το 20% της προβλεπόμενης δαπάνης. Αν η επιστολή αυτή δεν κατατεθεί εμπρόθεσμα, εφαρμόζεται αναλόγως η παρ. 2 του άρθρου 11 του Κώδικα Αναγκαστικών Απαλλοτριώσεων Ακινήτων (Ν. 2882/2001).

Αν ο υπέρ ου δεν προβεί στη συντέλεση της κηρυσσόμενης απαλλοτρίωσης στις νόμιμες προθεσμίες, η εγγυητική επιστολή καταπίπτει υπέρ του Δημοσίου και των αναγνωρισμένων δικαιούχων σε ποσοστό 50% για τον καθένα.

Στην έκταση που απαλλοτριώνεται και συστήνεται δουλεία προβάλλουν δικαιώματα κυριότητας οι:

1) Χώρος Πανεπιστημίου Πατρών, 2) Κων/νος Βασιλείου Τσάμης, 3) Αναστάσιος Σωτηρίου Μπόμπολας κ.λπ.

Ο αναφερόμενος χάρτης όδευσης και τα κτηματολογικά διαγράμματα ευρίσκονται στη Διεύθυνση Νέων Έργων Μεταφοράς - Τομέα Απαλλοτριώσεων του ΑΔΜΗΕ.


Η απόφαση αυτή με τον προσαρτώμενο χάρτη όδευσης - τριγωνισμού και τα κτηματολογικά διαγράμματα να δημοσιευθούν στην Εφημερίδα της Κυβερνήσεως.

Πάτρα, 30 Ιουνίου 2016

Ο Ασκών καθήκοντα Γενικού Γραμματέα
Αποκεντρωμένης Διοίκησης

ΔΙΟΝΥΣΙΟΣ ΠΑΝΑΓΙΩΤΟΠΟΥΛΟΣ

ΕΘΝΙΚΟ ΤΥΠΟΓΡΑΦΕΙΟ
Για τεχνικούς λόγους στο σχεδιάγραμμα, από το ηλεκτρονικό αρχείο, έγινε σμίκρυνση κατά ποσοστό 33%

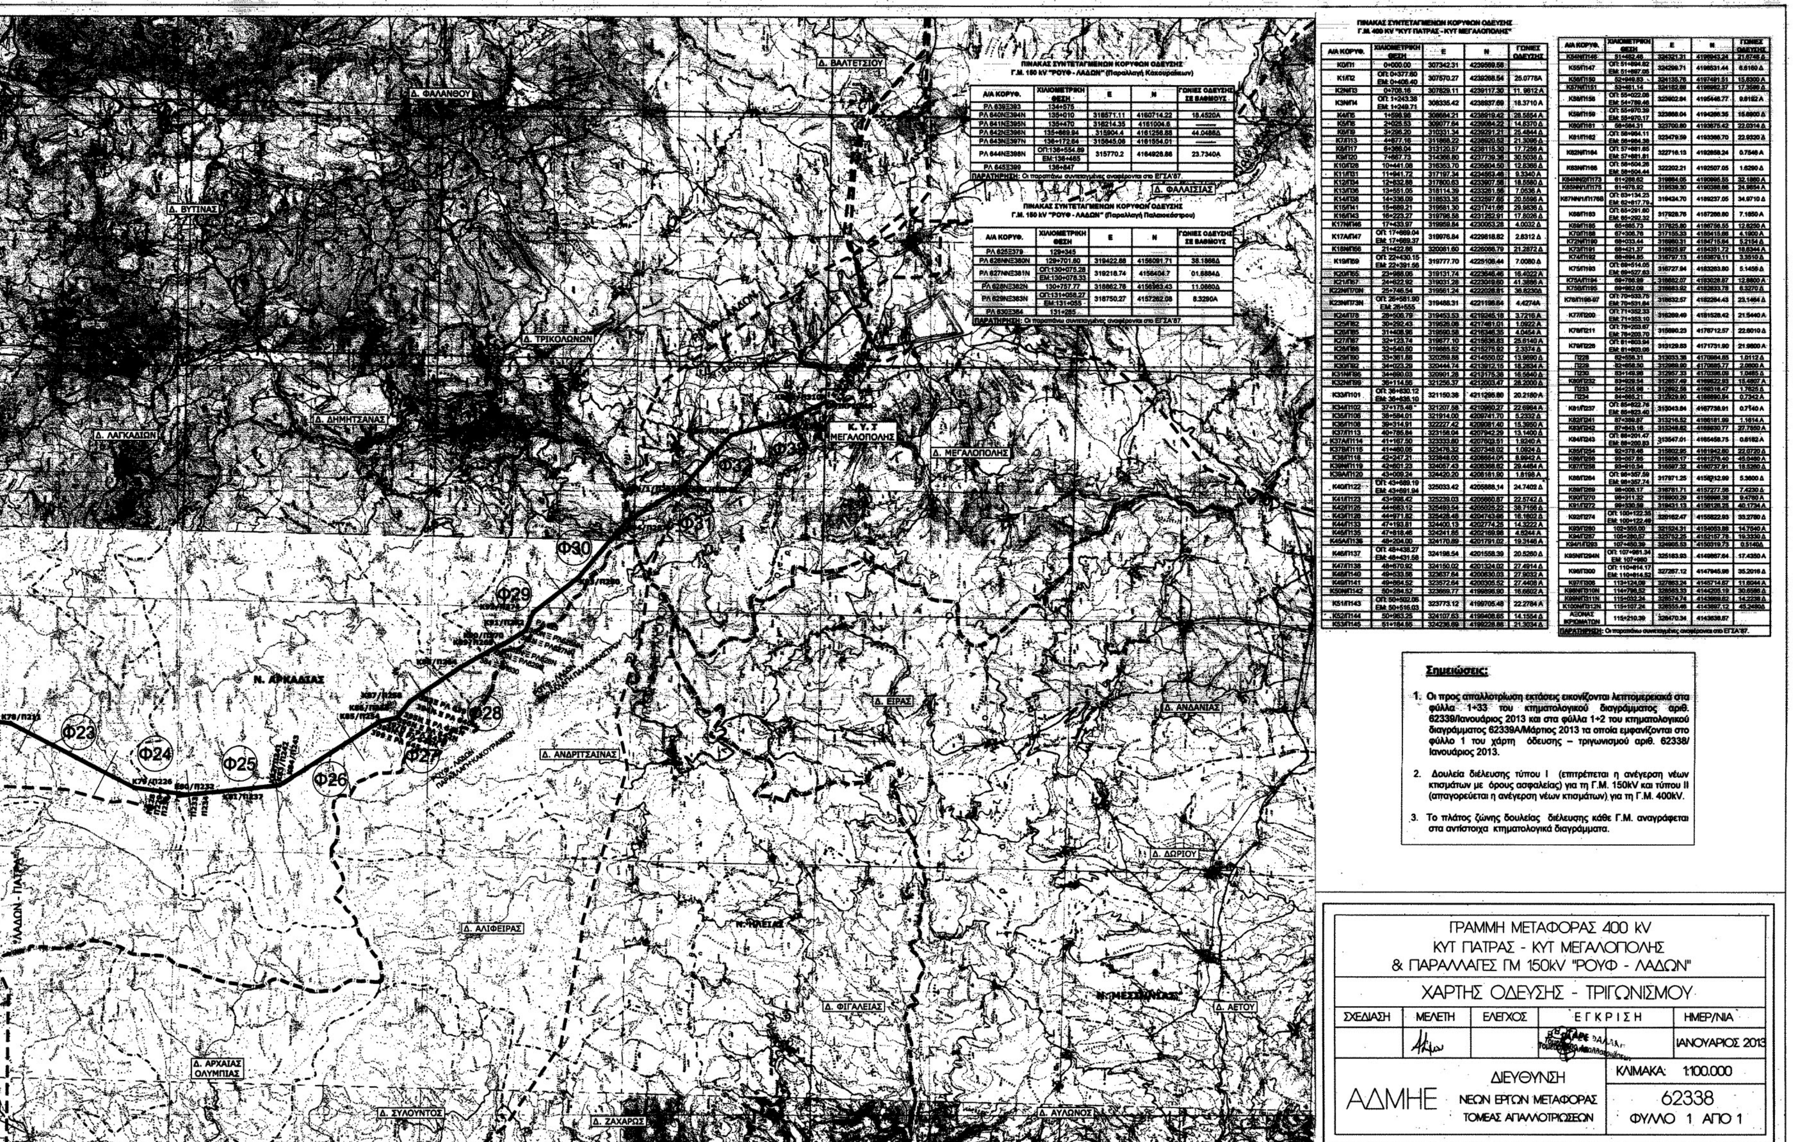
ΠΙΝΑΚΑΣ ΣΥΝΤΕΤΑΓΜΕΝΩΝ ΚΟΡΥΦΩΝ ΟΔΕΥΣΗΣ
Σημειώσεις:
1. Οι προς απαλλοτρίωση εκτάσεις εικονίζονται λεπτομερειακά στα φύλλα 1÷33 του κτηματολογικού διαγράμματος αριθ. 62339/Ιανουάριος 2013 και στα φύλλα 1÷2 του κτηματολογικού διαγράμματος 62339Α/Μάρτιος 2013 τα οποία εμφανίζονται στο φύλλο 1 του χάρτη όδευσης – τριγωνισμού αριθ. 62338/ Ιανουάριος 2013.
2. Δουλεία διέλευσης τύπου Ι (επιτρέπεται η ανέγερση νέων κτισμάτων με όρους ασφαλείας) για τη Γ.Μ. 150kV και τύπου ΙΙ (απαγορεύεται η ανέγερση νέων κτισμάτων) για τη Γ.Μ. 400kV.
3. Το πλάτος ζώνης δουλείας διέλευσης κάθε Γ.Μ. αναγράφεται στα αντίστοιχα κτηματολογικά διαγράμματα.
ΓΡΑΜΜΗ ΜΕΤΑΦΟΡΑΣ 400 kV
ΚΥΤ ΠΑΤΡΑΣ - ΚΥΤ ΜΕΓΑΛΟΠΟΛΗΣ
& ΠΑΡΑΛΛΑΓΕΣ ΓΜ 150kV "ΡΟΥΦ - ΛΑΔΩΝ"
ΧΑΡΤΗΣ ΟΔΕΥΣΗΣ - ΤΡΙΓΩΝΙΣΜΟΥ
ΣΧΕΔΙΑΣΗ
ΜΕΛΕΤΗ
ΕΛΕΓΧΟΣ
ΕΓΚΡΙΣΗ
ΗΜΕΡ/ΝΙΑ
ΙΑΝΟΥΑΡΙΟΣ 2013
ΑΔΜΗΕ
ΔΙΕΥΘΥΝΣΗ
ΝΕΩΝ ΕΡΓΩΝ ΜΕΤΑΦΟΡΑΣ
ΤΟΜΕΑΣ ΑΠΑΛΛΟΤΡΙΩΣΕΩΝ
ΚΛΙΜΑΚΑ: 1:100.000
62338
ΦΥΛΛΟ 1 ΑΠΟ 1
Δ. ΒΑΛΤΕΤΣΙΟΥ
Δ. ΦΑΛΑΝΘΟΥ
Δ. ΒΥΤΙΝΑΣ
Δ. ΤΡΙΚΟΛΩΝΩΝ
Δ. ΔΗΜΗΤΣΑΝΑΣ
Δ. ΛΑΓΚΑΔΙΩΝ
Δ. ΦΑΛΑΙΣΙΑΣ
Κ.Υ.Σ ΜΕΓΑΛΟΠΟΛΗΣ
Δ. ΜΕΓΑΛΟΠΟΛΗΣ
N. ΑΡΚΑΔΙΑΣ
Δ. ΕΙΡΑΣ
Δ. ΑΝΔΑΝΙΑΣ
Δ. ΑΝΔΡΙΤΣΑΙΝΑΣ
Δ. ΔΩΡΙΟΥ
Δ. ΑΛΙΦΕΙΡΑΣ
Ν. ΗΛΕΙΑΣ
Δ. ΦΙΓΑΛΕΙΑΣ
Ν. ΜΕΣΣΗΝΙΑΣ
Δ. ΑΕΤΟΥ
Δ. ΑΡΧΑΙΑΣ ΟΛΥΜΠΙΑΣ
Δ. ΣΥΛΛΟΥΝΤΟΣ
Δ. ΖΑΧΑΡΩΣ
Δ. ΑΥΛΩΝΟΣ
Φ23
Φ24
Φ25
Φ26
Φ27
Φ28
Φ29
Φ30
Φ31
Φ32
Φ33

ΝΟΜΟΣ ΑΧΑΪΑΣ
Δήμος Πατρέων

Δημοτική Ενότητα Ρίου
Τοπ. Κοιν. Κάτω Καστριτσίου

ΤΕΡΜΑΤΙΚΟΣ ΧΩΡΟΣ
ΙΔΙΟΚΤΗΣΙΑ ΑΔΜΗΕ Α.Ε.

ΕΞΙΣΩΣΗ: ΟΠ:0+377.60 / ΕΜ:0+406.40 = -28.80μ.

ΕΞΙΣΩΣΗ: ΟΠ:1+243,38 / ΕΜ:1+249.71 =-6,33μ.

Δημοτική Ενότητα Ρίου
Τοπ. Κοιν. Άνω Καστριτσίου

ΕΘΝΙΚΟ ΤΥΠΟΓΡΑΦΕΙΟ
Για τεχνικούς λόγους στο σχεδιάγραμμα, από το ηλεκτρονικό αρχείο, έγινε σμίκρυνση κατά ποσοστό 31%

ΖΩΝΗ ΣΥΣΤΑΣΗΣ ΕΝΑΕΡΙΑΣ ΔΟΥΛΕΙΑΣ ΔΙΕΛΕΥΣΗΣ ΑΓΩΓΩΝ			
Α/Α	ΦΕΡΟΜΕΝΟΙ ΙΔΙΟΚΤΗΤΕΣ	ΤΡΕΧΟΝΤΑ ΜΕΤΡΑ	ΧΡΗΣΗ ΕΔΑΦΟΥΣ
	ΔΗΜΟΣ ΠΑΤΡΕΩΝ		
	Δημοτική Ενότητα Ρίου		
	Τοπική Κοινότητα Κάτω Καστριτσίου		
1	Χώρος Πανεπιστημίου Πατρών	21	Αγρός - Χέρσο
2	Κωνσταντίνος Βασιλείου Τσάμης	97	Αγρός - Ελιές
3	Αναστάσιος Σωτηρίου Μπόμπολας	97	"
4	Νικόλαος Γεωργίου Μπόμπολας	19	"
5	Χρήστος Φωτίου Τσάμης	25	"
6	Βασίλης Κωνσταντίνου Τσάμης	89	Αγρός - Χέρσο
7	Χρήστος Φωτίου Τσάμης	84	Αγρός - Ελιές
8	Γεώργιος Ανδρέα Αλεξανδρόπουλος	7	"
9	Γεώργιος Νικολάου Τσάμης	31	"
10	Χρήστος Φωτίου Τσάμης	8	"
11	Βασίλης Κωνσταντίνου Τσάμης	7	"
	Τοπική Κοινότητα Άνω Καστριτσίου		
12	Κωνσταντίνος Νικολάου Αλεξανδρόπουλος	24	Αγρός - Χέρσο
	Κοινόχρηστα	7	Δρόμοι κλπ.
	ΣΥΝΟΛΟ	**516**	

Α/Α ΓΗΠ.	ΦΕΡΟΜΕΝΟΙ ΙΔΙΟΚΤΗΤΕΣ ΘΕΣΕΩΝ ΠΥΡΓΩΝ	Α/Α ΠΥΡΓ.	ΕΜΒΑΔΟΝ τ.μ.	ΧΡΗΣΗ ΕΔΑΦΟΥΣ	ΕΠΙΚΕΙΜΕΝΑ
	ΔΗΜΟΣ ΠΑΤΡΕΩΝ				
	Δημοτική Ενότητα Ρίου				
	Τοπ. Κοινότητα Κάτω Καστριτσίου				
5	Χρήστος Φωτίου Τσάμης	3	441	Αγρός - Ελιές	——
9	Γεώργιος Νικολάου Τσάμης	5	102	"	6 μικρές αγριελιές
	ΣΥΝΟΛΟ	**2**	**543**		

ΣΗΜΕΙΩΣΗ:
Το τμήμα του πύργου αρ. 5 (102 $μ^2$) με φερόμενο ιδιοκτήτη τον Γεώργιο Νικολάου Τσάμη θα απαλλοτριωθεί από τον ΑΔΜΗΕ ενώ το υπόλοιπο τμήμα (382 $μ^2$) είναι δασικό και θα παραχωρηθεί από το Γενικό Γραμματέα της Περιφέρειας Πελοποννήσου, Δυτικής Ελλάδας και Ιονίων Νήσων.

ΖΩΝΗ ΣΥΣΤΑΣΗΣ ΕΝΑΕΡΙΑΣ ΔΟΥΛΕΙΑΣ ΔΙΕΛΕΥΣΗΣ ΑΓΩΓΩΝ ΣΕ ΔΗΜΟΣΙΕΣ ΕΚΤΑΣΕΙΣ			
Α/Α	ΧΙΛΙΟΜΕΤΡΙΚΗ ΘΕΣΗ ΑΡΧΗ	ΤΕΛΟΣ	ΤΡΕΧΟΝΤΑ ΜΕΤΡΑ
Δ1	0+091	0+218	127
Δ2	0+315	ΟΠ:0+377.60	97.20
	ΕΜ:0+406.40	0+441	
Δ3	0+564	0+693	129
Δ4	0+725	1+065	263
Δ5	1+154	ΟΠ:1+243.38	2262.67
	ΕΜ:1+249.71	3+500	
	ΣΥΝΟΛΟ		**2878.87**

ΠΙΝΑΚΑΣ ΠΥΡΓΩΝ ΣΕ ΔΗΜΟΣΙΕΣ ΕΚΤΑΣΕΙΣ		
Α/Α ΓΗΠ.	Α/Α ΠΥΡΓΟΥ	ΕΜΒΑΔΟΝ τ.μ.
Δ2	2	484
Δ5	4	484
Δ5	5	382
Δ5	6	289
Δ5	7	196
Δ5	8	196
Δ5	9	324
Σύνολο	**7**	**2355**

ΣΗΜΕΙΩΣΕΙΣ:

1. Δουλεία διέλευσης τύπου ΙΙ (απαγορεύεται η ανέγερση νέων κτισμάτων):
   Από τη Χ.Θ. 0+070 έως τη Χ.Θ. ΟΠ:0+377.60
   " ΕΜ:0+406.40 " ΟΠ:1+243.38 &
   " ΕΜ:1+249,71 " 3+500
2. Το πλάτος ζώνης δουλείας διέλευσης είναι συνολικό 50μ. δηλαδή 25μ. αριστερά και 25μ. δεξιά από τον άξονα της γραμμής.


Στο παρόν φύλλο η προς αναγκαστική απαλλοτρίωση έκταση για εγκατάσταση 2 πύργων είναι 543τ.μ. και η προς σύσταση δουλείας εναέριας διέλευσης αγωγών λωρίδα είναι μήκους 516μ. (πλάτους 25μ. εκατέρωθεν του άξονα της Γ.Μ.) σε Κτηματικές περιοχές του Δήμου Πατρέων της Δημοτικής Ενότητας Ρίου (Τοπ. Κοινοτ. Κάτω & Άνω Καστριτσίου) του Νομού Αχαΐας.

Το παρόν διάγραμμα εξεδόθη σύμφωνα με τις διατάξεις του άρθρου 4 παρ. 2 του ν. 1468/1950, του ν. 2773/99 σε συνδυασμό με το Π.Δ. 333/2000, του άρθρου 9 παρ. 8 του ν. 2941/2001, το ν. 2882/01 όπως ισχύει και του ν. 4001/2011.

ΥΠΟΜΝΗΜΑ ΠΥΡΓΩΝ

ΤΥΠΟΣ	ΔΙΑΣΤΑΣΗ	(τ.μ.)	ΤΥΠΟΣ	ΔΙΑΣΤΑΣΗ	(τ.μ.)	ΤΥΠΟΣ	ΔΙΑΣΤΑΣΗ	(τ.μ.)
[symbol]	9 x 9	81	[symbol]	15 x 15	225	[symbol]	20 x 20	400
[symbol]	10 x 10	100	[symbol]	16 x 16	256	[symbol]	21 x 21	441
[symbol]	11 X 11	121	[symbol]	17 x 17	289	[symbol]	22 x 22	484
[symbol]	12 x 12	144	[symbol]	18 x 18	324	[symbol]	23 x 23	529
[symbol]	13 x 13	169	[symbol]	19 x 19	361			
[symbol]	14 x 14	196						

ΝΟΜΟΣ ΑΧΑΪΑΣ
ΦΥΛΛΟ : 1
ΧΛΜ: 0+070 - ΟΠ:0+377.60 , ΕΜ:0+406.40 - ΟΠ:1+243.38 & ΕΜ:1+249.71 - 3+500
ΠΥΡΓΟΙ : 1-9
ΓΡΑΜΜΗ ΜΕΤΑΦΟΡΑΣ 400 KV
ΚΥΤ ΠΑΤΡΑΣ - ΚΥΤ ΜΕΓΑΛΟΠΟΛΗΣ
ΚΤΗΜΑΤΟΛΟΓΙΚΟ ΔΙΑΓΡΑΜΜΑ
ΑΔΜΗΕ Α.Ε.
Δ/ΝΣΗ ΝΕΩΝ ΕΡΓΩΝ ΜΕΤΑΦΟΡΑΣ
ΤΟΜΕΑΣ ΑΠΑΛΛΟΤΡΙΩΣΕΩΝ
ΚΛΙΜ : 1 : 2000 | ΑΘΗΝΑ - ΕΛΛΑΔΑ | ΗΜΕΡ : Ιανουάριος 2013
ΜΑ : [signature] ΕΓΚΡΙΣΗ
ΣΧ : ......Ε. ΓΑΡΕΦΑΛΑΚΗ
ΕΛ : ...Τομεάρχης Απαλλοτριώσεων
62339
ΦΥΛΛΟ 1 ΑΠΟ 33

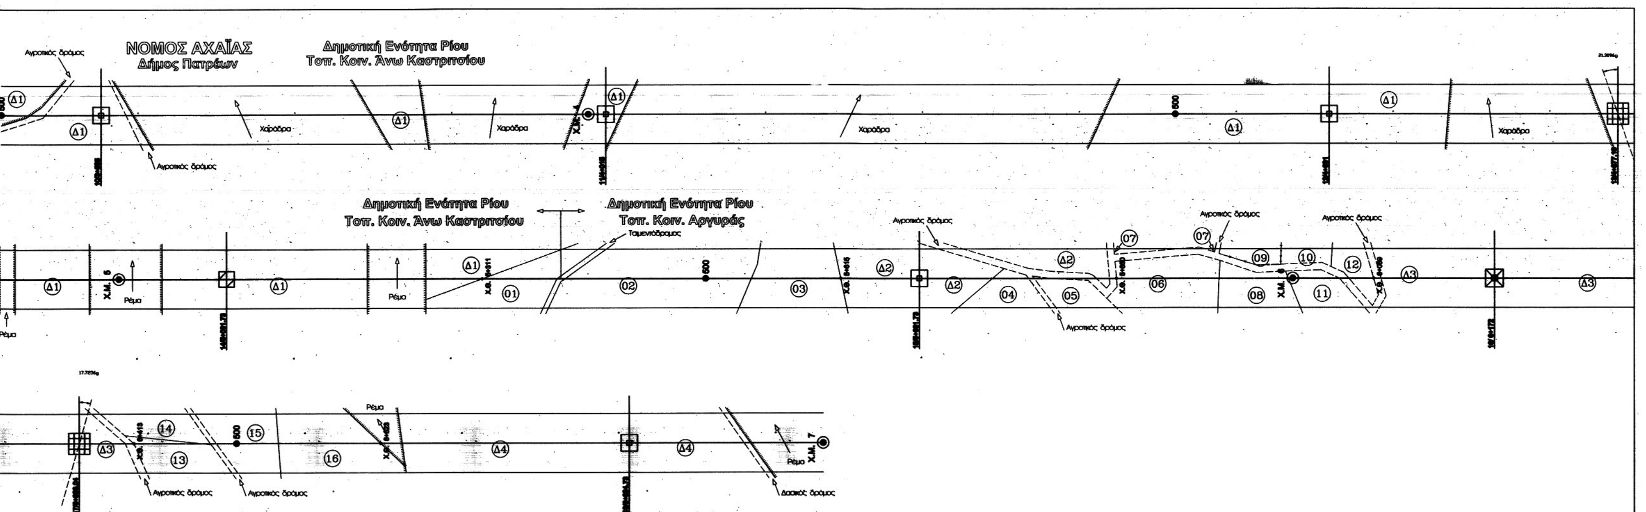

ΖΩΝΗ ΣΥΣΤΑΣΗΣ ΕΝΑΕΡΙΑΣ ΔΟΥΛΕΙΑΣ ΔΙΕΛΕΥΣΗΣ ΑΓΩΓΩΝ			
Α/Α	ΦΕΡΟΜΕΝΟΙ ΙΔΙΟΚΤΗΤΕΣ	ΤΡΕΧΟΝΤΑ ΜΕΤΡΑ	ΧΡΗΣΗ ΕΔΑΦΟΥΣ
	ΔΗΜΟΣ ΠΑΤΡΕΩΝ		
	Δημοτική Ενότητα Ρίου		
	Τοπική Κοινότητα Άνω Καστριτσίου		
1	Ανδρέας Γεωργίου Κυριαζόπουλος	68	Καρυδιές
	Τοπική Κοινότητα Αργυράς		
2	Κωνσταντίνος Βασιλείου Μπέκης	154	Αγρός-Χέρσο
3	Χρήστος Ηλία Στασινός	77	"
4	Νικόλαος Ανδρέα Μπαλάσης	30	"
5	Ηλίας Γεωργίου Στασινός	24	"
6	Γεώργιος Αθανασίου Στασινός	76	"
7	Γεώργιος Βασιλείου Τζανέτας	3	"
8	Νικόλαος Ανδρέα Στασινός	41	"
9	Γεώργιος Νικολάου Μπεκύρας	11	"
10	Ηλίας Μανώλη Πιτσίκας	11	Αγρός
11	Άγγελος Ιωάννου Παπαθεοδώρου	30	Αγρός-Χέρσο
12	Ανδρέας Μανώλη Πιτσίκας	20	"
13	Νικόλαος Ανδρέα Κυριαζόπουλος	38	Αγρός
14	Παναγιώτης Κωνσταντίνου Μπαλάσης	31	"
15	Ανδρέας Νικολάου Κορφιάτης	53	"
16	Κωνσταντίνος Πέτρου Μπιτσάκος	87	"
	Κοινόχρηστα	45	Δρόμοι κλπ.
	ΣΥΝΟΛΟ	**799**	

ΖΩΝΗ ΣΥΣΤΑΣΗΣ ΕΝΑΕΡΙΑΣ ΔΟΥΛΕΙΑΣ ΔΙΕΛΕΥΣΗΣ ΑΓΩΓΩΝ ΣΕ ΔΗΜΟΣΙΕΣ ΕΚΤΑΣΕΙΣ			
Α/Α	ΧΙΛΙΟΜΕΤΡΙΚΗ ΘΕΣΗ ΑΡΧΗ	ΤΕΛΟΣ	ΤΡΕΧΟΝΤΑ ΜΕΤΡΑ
Δ1	3+500	5+311	1811
Δ2	5+615	5+850	179
Δ3	6+069	6+413	334
Δ4	6+623	7+000	377
	ΣΥΝΟΛΟ		**2701**

ΠΙΝΑΚΑΣ ΠΥΡΓΩΝ ΣΕ ΔΗΜΟΣΙΕΣ ΕΚΤΑΣΕΙΣ		
Α/Α ΓΗΠ.	Α/Α ΠΥΡΓΟΥ	ΕΜΒΑΔΟΝ τ.μ.
Δ1	10	196
Δ1	11	196
Δ1	12	196
Δ1	13	324
Δ1	14	169
Δ2	15	196
Δ3	16	225
Δ3	17	324
Δ4	18	196
Σύνολο	**9**	**2022**

ΕΘΝΙΚΟ ΤΥΠΟΓΡΑΦΕΙΟ
Για τεχνικούς λόγους στο σχεδιάγραμμα, από το ηλεκτρονικό αρχείο, έγινε σμίκρυνση κατά ποσοστό 31%

Στο παρόν φύλλο η προς σύσταση δουλείας εναέριας διέλευσης αγωγών λωρίδα είναι μήκους 799μ. (πλάτους 25μ. εκατέρωθεν του άξονα της Γ.Μ.) σε Κτηματικές περιοχές του Δήμου Πατρέων της Δημοτικής Ενότητας Ρίου (Τοπ. Κοινοτ. Άνω Καστριτσίου & Αργυράς) του Νομού Αχαΐας.

Το παρόν διάγραμμα εξεδόθη σύμφωνα με τις διατάξεις του άρθρου 4 παρ. 2 του ν. 1468/1950, του ν. 2773/99 σε συνδυασμό με το Π.Δ. 333/2000, του άρθρου 9 παρ. 8 του ν. 2941/2001, το ν. 2882/01 όπως ισχύει και του ν. 4001/2011.

ΣΗΜΕΙΩΣΕΙΣ:

1. Δουλεία διέλευσης τύπου ΙΙ (απαγορεύεται η ανέγερση νέων κτισμάτων):
   Από τη Χ.Θ. 3+500 έως τη Χ.Θ. 7+000
2. Το πλάτος ζώνης δουλείας διέλευσης είναι συνολικό 50μ. δηλαδή 25μ. αριστερά και 25μ. δεξιά από τον άξονα της γραμμής.

ΥΠΟΜΝΗΜΑ ΠΥΡΓΩΝ

ΤΥΠΟΣ	ΔΙΑΣΤΑΣΗ	(τ.μ.)	ΤΥΠΟΣ	ΔΙΑΣΤΑΣΗ	(τ.μ.)	ΤΥΠΟΣ	ΔΙΑΣΤΑΣΗ	(τ.μ.)
	9 x 9	81		15 x 15	225		20 x 20	400
	10 x 10	100		16 x 16	256		21 x 21	441
	11 X 11	121		17 x 17	289		22 x 22	484
	12 x 12	144		18 x 18	324		23 x 23	529
	13 x 13	169		19 x 19	361			
	14 x 14	196						

ΝΟΜΟΣ ΑΧΑΪΑΣ
ΦΥΛΛΟ : 2
ΧΙΛΙΟΜ : 3+500 - 7+000
ΠΥΡΓΟΙ : 10-18

ΓΡΑΜΜΗ ΜΕΤΑΦΟΡΑΣ 400 KV
ΚΥΤ ΠΑΤΡΑΣ - ΚΥΤ ΜΕΓΑΛΟΠΟΛΗΣ
ΚΤΗΜΑΤΟΛΟΓΙΚΟ ΔΙΑΓΡΑΜΜΑ


ΑΔΜΗΕ Α.Ε.
Δ/ΝΣΗ ΝΕΩΝ ΕΡΓΩΝ ΜΕΤΑΦΟΡΑΣ
ΤΟΜΕΑΣ ΑΠΑΛΛΟΤΡΙΩΣΕΩΝ

ΚΛΙΜ : 1 : 2000 | ΑΘΗΝΑ - ΕΛΛΑΔΑ | ΗΜΕΡ : Ιανουάριος 2013

ΜΛ : ...
ΣΧ : ....
ΕΛ : ....

ΕΓΚΡΙΣΗ
Β. ΓΑΡΥΦΑΛΑΚΗ
Τομεάρχης Απαλλοτριώσεων

62339
ΦΥΛΛΟ 2 ΑΠΟ 33

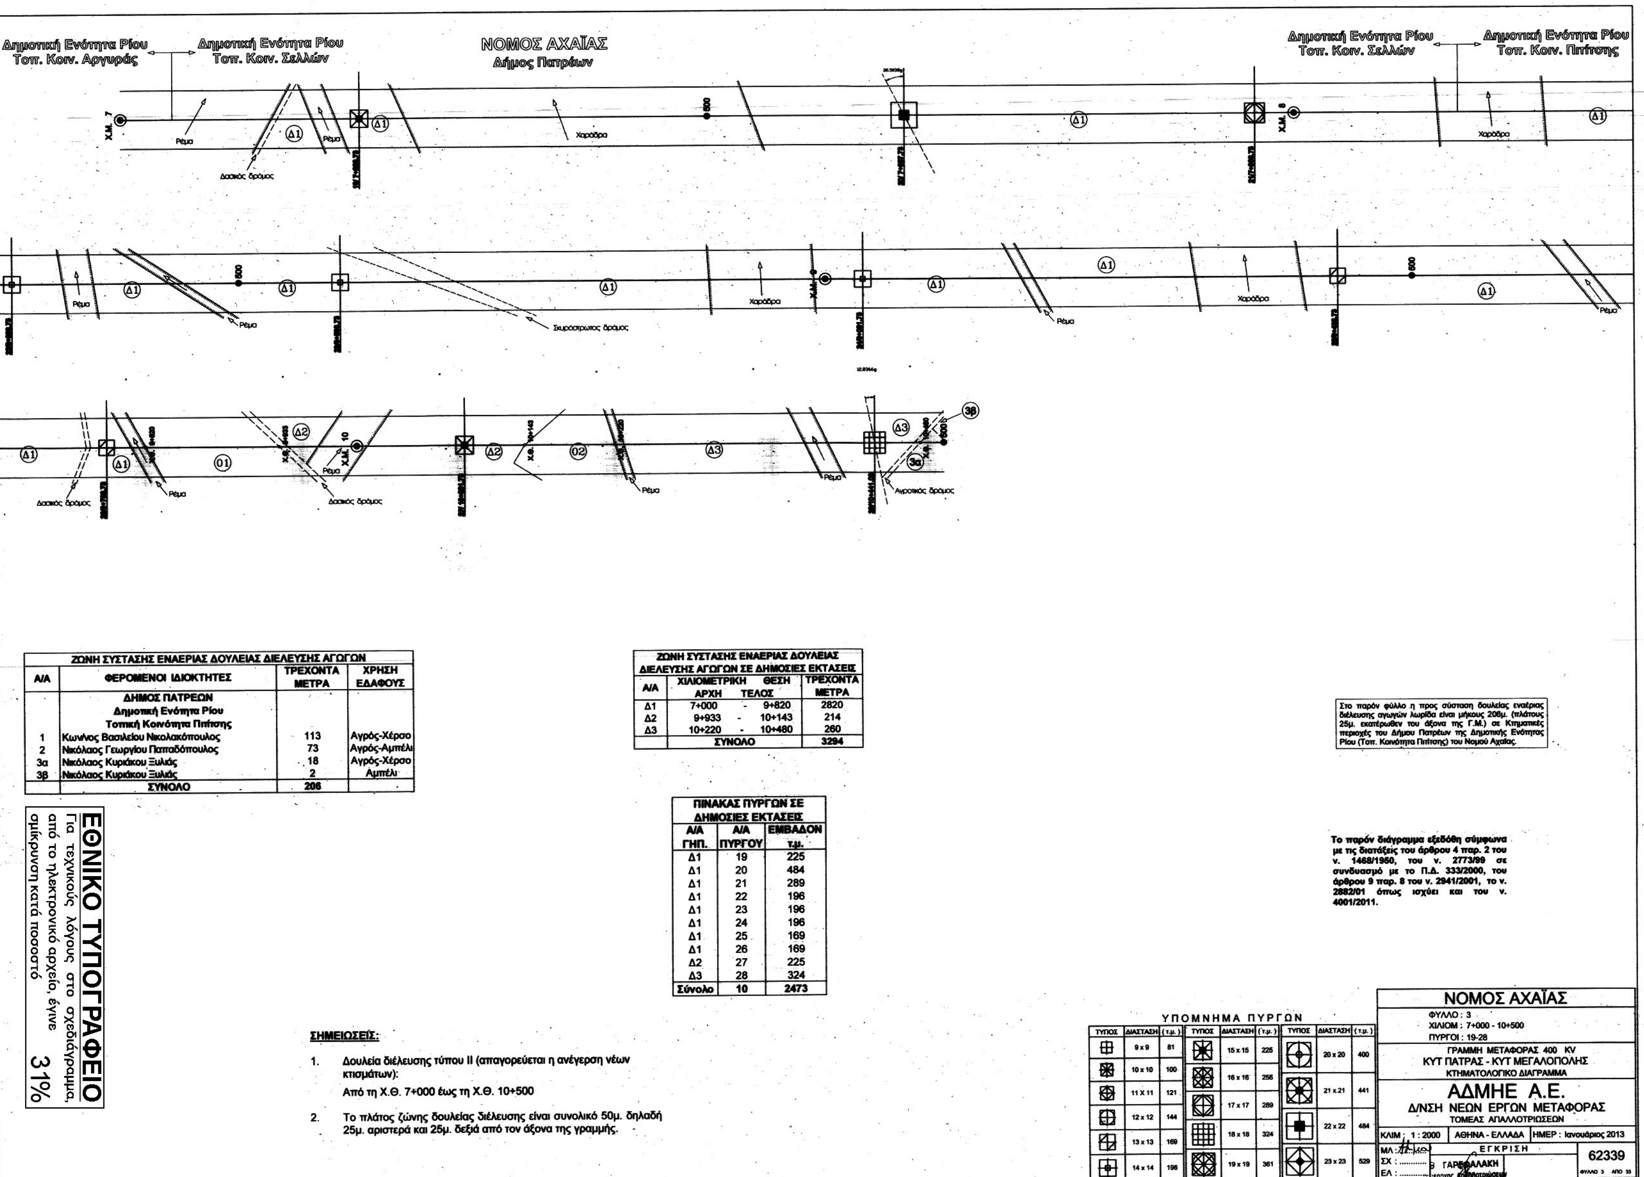

ΖΩΝΗ ΣΥΣΤΑΣΗΣ ΕΝΑΕΡΙΑΣ ΔΟΥΛΕΙΑΣ ΔΙΕΛΕΥΣΗΣ ΑΓΩΓΩΝ			
Α/Α	ΦΕΡΟΜΕΝΟΙ ΙΔΙΟΚΤΗΤΕΣ	ΤΡΕΧΟΝΤΑ ΜΕΤΡΑ	ΧΡΗΣΗ ΕΔΑΦΟΥΣ
	ΔΗΜΟΣ ΠΑΤΡΕΩΝ Δημοτική Ενότητα Ρίου Τοπική Κοινότητα Πιτίτσης		
1	Κων/νος Βασιλείου Νικολακόπουλος	113	Αγρός-Χέρσο
2	Νικόλαος Γεωργίου Παπαδόπουλος	73	Αγρός-Αμπέλι
3α	Νικόλαος Κυριάκου Ξυλιάς	18	Αγρός-Χέρσο
3β	Νικόλαος Κυριάκου Ξυλιάς	2	Αμπέλι
	ΣΥΝΟΛΟ	206	

ΖΩΝΗ ΣΥΣΤΑΣΗΣ ΕΝΑΕΡΙΑΣ ΔΟΥΛΕΙΑΣ ΔΙΕΛΕΥΣΗΣ ΑΓΩΓΩΝ ΣΕ ΔΗΜΟΣΙΕΣ ΕΚΤΑΣΕΙΣ				
Α/Α	ΧΙΛΙΟΜΕΤΡΙΚΗ ΘΕΣΗ ΑΡΧΗ		ΤΕΛΟΣ	ΤΡΕΧΟΝΤΑ ΜΕΤΡΑ
Δ1	7+000	-	9+820	2820
Δ2	9+933	-	10+143	214
Δ3	10+220	-	10+480	260
	ΣΥΝΟΛΟ			3294

ΠΙΝΑΚΑΣ ΠΥΡΓΩΝ ΣΕ ΔΗΜΟΣΙΕΣ ΕΚΤΑΣΕΙΣ		
Α/Α ΓΗΠ.	Α/Α ΠΥΡΓΟΥ	ΕΜΒΑΔΟΝ τ.μ.
Δ1	19	225
Δ1	20	484
Δ1	21	289
Δ1	22	196
Δ1	23	196
Δ1	24	196
Δ1	25	169
Δ1	26	169
Δ2	27	225
Δ3	28	324
Σύνολο	10	2473

Στο παρόν φύλλο η προς σύσταση δουλείας εναέριας διέλευσης αγωγών λωρίδα είναι μήκους 206μ. (πλάτους 25μ. εκατέρωθεν του άξονα της Γ.Μ.) σε Κτηματικές περιοχές του Δήμου Πατρέων της Δημοτικής Ενότητας Ρίου (Τοπ. Κοινότητα Πιτίτσης) του Νομού Αχαΐας.

Το παρόν διάγραμμα εξεδόθη σύμφωνα με τις διατάξεις του άρθρου 4 παρ. 2 του ν. 1468/1950, του ν. 2773/99 σε συνδυασμό με το Π.Δ. 333/2000, του άρθρου 9 παρ. 8 του ν. 2941/2001, το ν. 2882/01 όπως ισχύει και του ν. 4001/2011.

ΣΗΜΕΙΩΣΕΙΣ:

1. Δουλεία διέλευσης τύπου ΙΙ (απαγορεύεται η ανέγερση νέων κτισμάτων):
Από τη Χ.Θ. 7+000 έως τη Χ.Θ. 10+500
2. Το πλάτος ζώνης δουλείας διέλευσης είναι συνολικό 50μ. δηλαδή 25μ. αριστερά και 25μ. δεξιά από τον άξονα της γραμμής.

ΥΠΟΜΝΗΜΑ ΠΥΡΓΩΝ

ΤΥΠΟΣ	ΔΙΑΣΤΑΣΗ	(τ.μ.)	ΤΥΠΟΣ	ΔΙΑΣΤΑΣΗ	(τ.μ.)	ΤΥΠΟΣ	ΔΙΑΣΤΑΣΗ	(τ.μ.)
	9 x 9	81		15 x 15	225		20 x 20	400
	10 x 10	100		16 x 16	256		21 x 21	441
	11 X 11	121		17 x 17	289		22 x 22	484
	12 x 12	144		18 x 18	324		23 x 23	529
	13 x 13	169		19 x 19	361			
	14 x 14	196						

ΝΟΜΟΣ ΑΧΑΪΑΣ

ΦΥΛΛΟ : 3
ΧΙΛΙΟΜ : 7+000 - 10+500
ΠΥΡΓΟΙ : 19-28

ΓΡΑΜΜΗ ΜΕΤΑΦΟΡΑΣ 400 KV
ΚΥΤ ΠΑΤΡΑΣ - ΚΥΤ ΜΕΓΑΛΟΠΟΛΗΣ
ΚΤΗΜΑΤΟΛΟΓΙΚΟ ΔΙΑΓΡΑΜΜΑ


ΑΔΜΗΕ Α.Ε.
Δ/ΝΣΗ ΝΕΩΝ ΕΡΓΩΝ ΜΕΤΑΦΟΡΑΣ
ΤΟΜΕΑΣ ΑΠΑΛΛΟΤΡΙΩΣΕΩΝ

ΚΛΙΜ : 1 : 2000 | ΑΘΗΝΑ - ΕΛΛΑΔΑ | ΗΜΕΡ : Ιανουάριος 2013

ΜΛ : ...
ΣΧ : ....
ΕΛ : ....
ΕΓΚΡΙΣΗ
Β. ΓΑΡΕΦΑΛΑΚΗ
Διευθύντρια Απαλλοτριώσεων

62339
ΦΥΛΛΟ 3 ΑΠΟ 33

ΕΘΝΙΚΟ ΤΥΠΟΓΡΑΦΕΙΟ
Για τεχνικούς λόγους στο σχεδιάγραμμα, από το ηλεκτρονικό αρχείο, έγινε σμίκρυνση κατά ποσοστό 31%

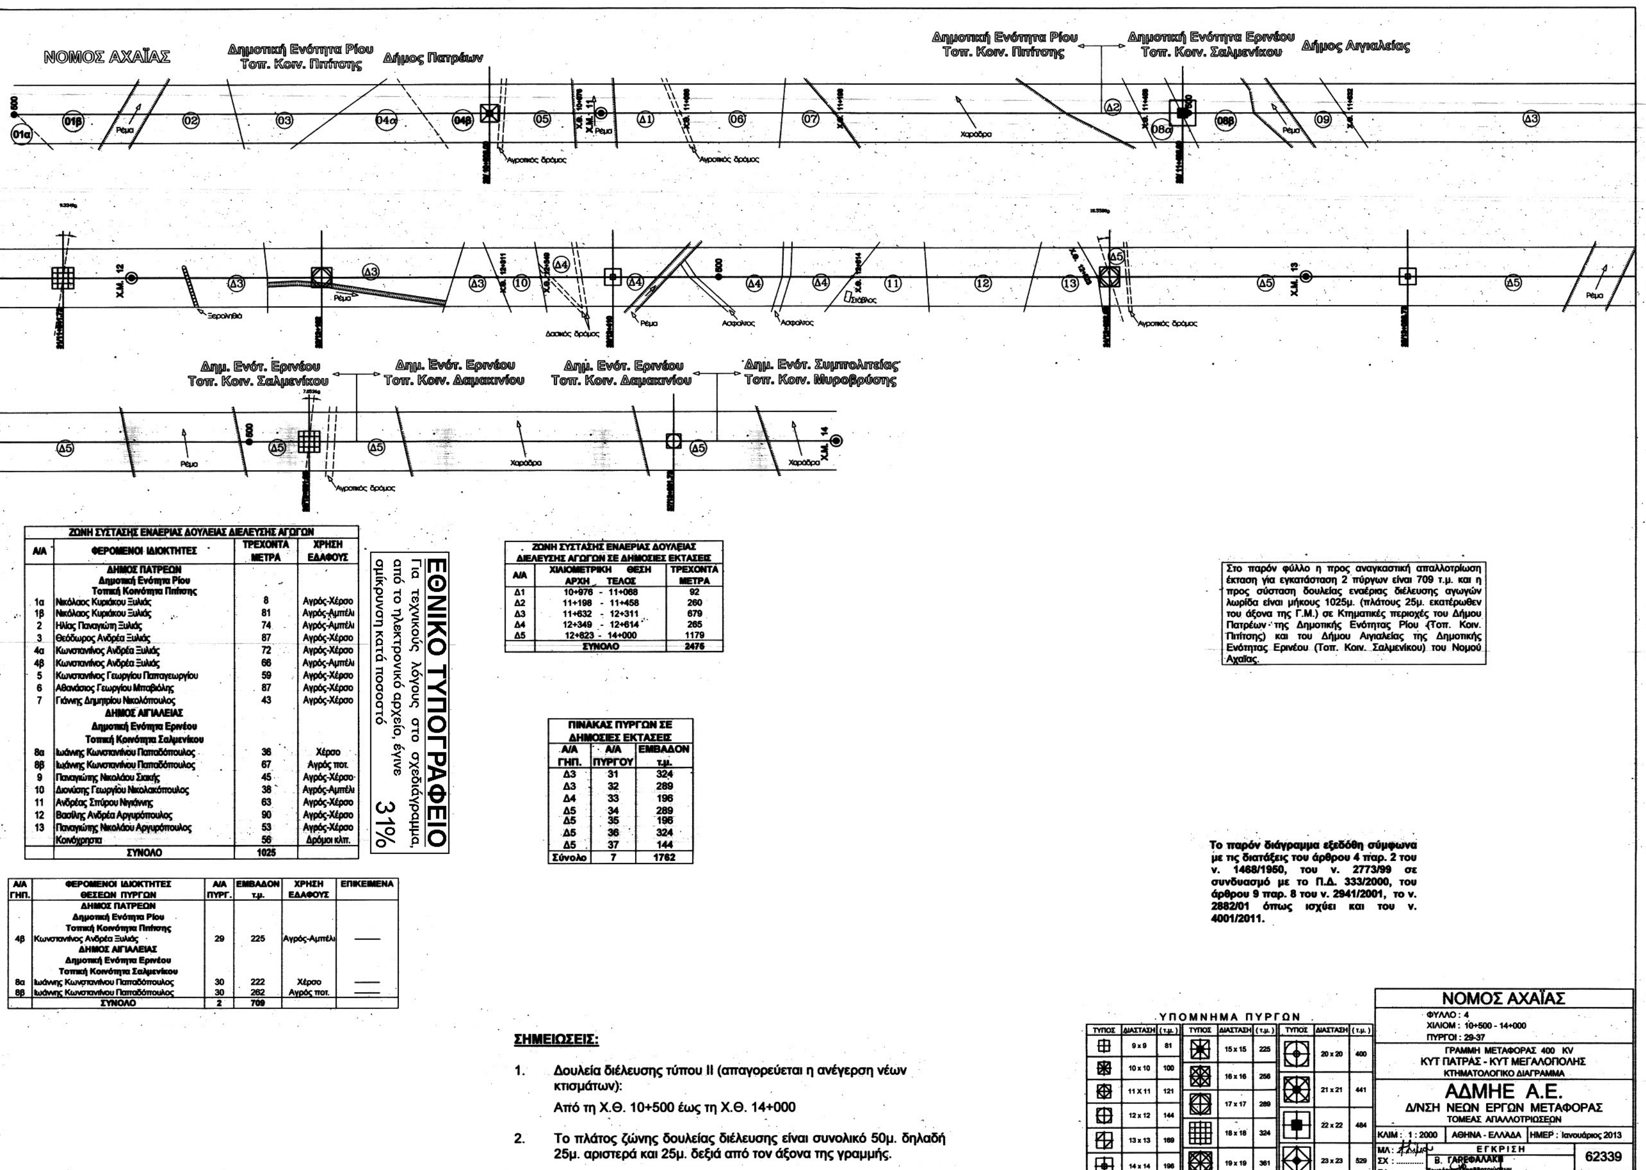

ΖΩΝΗ ΣΥΣΤΑΣΗΣ ΕΝΑΕΡΙΑΣ ΔΟΥΛΕΙΑΣ ΔΙΕΛΕΥΣΗΣ ΑΓΩΓΩΝ			
Α/Α	ΦΕΡΟΜΕΝΟΙ ΙΔΙΟΚΤΗΤΕΣ	ΤΡΕΧΟΝΤΑ ΜΕΤΡΑ	ΧΡΗΣΗ ΕΔΑΦΟΥΣ
	ΔΗΜΟΣ ΠΑΤΡΕΩΝ Δημοτική Ενότητα Ρίου Τοπική Κοινότητα Πιτίτσης		
1α	Νικόλαος Κυριάκου Ξυλιάς	8	Αγρός-Χέρσο
1β	Νικόλαος Κυριάκου Ξυλιάς	81	Αγρός-Αμπέλι
2	Ηλίας Παναγιώτη Ξυλιάς	74	Αγρός-Αμπέλι
3	Θεόδωρος Ανδρέα Ξυλιάς	87	Αγρός-Χέρσο
4α	Κωνσταντίνος Ανδρέα Ξυλιάς	72	Αγρός-Χέρσο
4β	Κωνσταντίνος Ανδρέα Ξυλιάς	66	Αγρός-Αμπέλι
5	Κωνσταντίνος Γεωργίου Παπαγεωργίου	59	Αγρός-Χέρσο
6	Αθανάσιος Γεωργίου Μπαβιόλης	87	Αγρός-Χέρσο
7	Γιάννης Δημητρίου Νικολόπουλος	43	Αγρός-Χέρσο
	ΔΗΜΟΣ ΑΙΓΙΑΛΕΙΑΣ Δημοτική Ενότητα Ερινέου Τοπική Κοινότητα Σαλμενίκου		
8α	Ιωάννης Κωνσταντίνου Παπαδόπουλος	36	Χέρσο
8β	Ιωάννης Κωνσταντίνου Παπαδόπουλος	67	Αγρός ποτ.
9	Παναγιώτης Νικολάου Σιακής	45	Αγρός-Χέρσο
10	Διονύσης Γεωργίου Νικολακόπουλος	38	Αγρός-Αμπέλι
11	Ανδρέας Σπύρου Νιγιάννης	63	Αγρός-Χέρσο
12	Βασίλης Ανδρέα Αργυρόπουλος	90	Αγρός-Χέρσο
13	Παναγιώτης Νικολάου Αργυρόπουλος	53	Αγρός-Χέρσο
	Κοινόχρηστα	56	Δρόμοι κλπ.
	ΣΥΝΟΛΟ	1025	

Α/Α ΓΗΠ.	ΦΕΡΟΜΕΝΟΙ ΙΔΙΟΚΤΗΤΕΣ ΘΕΣΕΩΝ ΠΥΡΓΩΝ	Α/Α ΠΥΡΓ.	ΕΜΒΑΔΟΝ τ.μ.	ΧΡΗΣΗ ΕΔΑΦΟΥΣ	ΕΠΙΚΕΙΜΕΝΑ
	ΔΗΜΟΣ ΠΑΤΡΕΩΝ Δημοτική Ενότητα Ρίου Τοπική Κοινότητα Πιτίτσης				
4β	Κωνσταντίνος Ανδρέα Ξυλιάς	29	225	Αγρός-Αμπέλι	—
	ΔΗΜΟΣ ΑΙΓΙΑΛΕΙΑΣ Δημοτική Ενότητα Ερινέου Τοπική Κοινότητα Σαλμενίκου				
8α	Ιωάννης Κωνσταντίνου Παπαδόπουλος	30	222	Χέρσο	—
8β	Ιωάννης Κωνσταντίνου Παπαδόπουλος	30	262	Αγρός ποτ.	—
	ΣΥΝΟΛΟ	2	709		

ΕΘΝΙΚΟ ΤΥΠΟΓΡΑΦΕΙΟ
Για τεχνικούς λόγους στο σχεδιάγραμμα, από το ηλεκτρονικό αρχείο, έγινε σμίκρυνση κατά ποσοστό 31%

ΖΩΝΗ ΣΥΣΤΑΣΗΣ ΕΝΑΕΡΙΑΣ ΔΟΥΛΕΙΑΣ ΔΙΕΛΕΥΣΗΣ ΑΓΩΓΩΝ ΣΕ ΔΗΜΟΣΙΕΣ ΕΚΤΑΣΕΙΣ		
Α/Α	ΧΙΛΙΟΜΕΤΡΙΚΗ ΘΕΣΗ ΑΡΧΗ - ΤΕΛΟΣ	ΤΡΕΧΟΝΤΑ ΜΕΤΡΑ
Δ1	10+976 - 11+068	92
Δ2	11+198 - 11+458	260
Δ3	11+632 - 12+311	679
Δ4	12+349 - 12+614	265
Δ5	12+823 - 14+000	1179
	ΣΥΝΟΛΟ	2475

ΠΙΝΑΚΑΣ ΠΥΡΓΩΝ ΣΕ ΔΗΜΟΣΙΕΣ ΕΚΤΑΣΕΙΣ		
Α/Α ΓΗΠ.	Α/Α ΠΥΡΓΟΥ	ΕΜΒΑΔΟΝ τ.μ.
Δ3	31	324
Δ3	32	289
Δ4	33	196
Δ5	34	289
Δ5	35	196
Δ5	36	324
Δ5	37	144
Σύνολο	7	1762

Στο παρόν φύλλο η προς αναγκαστική απαλλοτρίωση έκταση για εγκατάσταση 2 πύργων είναι 709 τ.μ. και η προς σύσταση δουλείας εναέριας διέλευσης αγωγών λωρίδα είναι μήκους 1025μ. (πλάτους 25μ. εκατέρωθεν του άξονα της Γ.Μ.) σε Κτηματικές περιοχές του Δήμου Πατρέων της Δημοτικής Ενότητας Ρίου (Τοπ. Κοιν. Πιτίτσης) και του Δήμου Αιγιαλείας της Δημοτικής Ενότητας Ερινέου (Τοπ. Κοιν. Σαλμενίκου) του Νομού Αχαΐας.

Το παρόν διάγραμμα εξεδόθη σύμφωνα με τις διατάξεις του άρθρου 4 παρ. 2 του ν. 1468/1950, του ν. 2773/99 σε συνδυασμό με το Π.Δ. 333/2000, του άρθρου 9 παρ. 8 του ν. 2941/2001, το ν. 2882/01 όπως ισχύει και του ν. 4001/2011.

ΣΗΜΕΙΩΣΕΙΣ:

1. Δουλεία διέλευσης τύπου ΙΙ (απαγορεύεται η ανέγερση νέων κτισμάτων):
   Από τη Χ.Θ. 10+500 έως τη Χ.Θ. 14+000
2. Το πλάτος ζώνης δουλείας διέλευσης είναι συνολικό 50μ. δηλαδή 25μ. αριστερά και 25μ. δεξιά από τον άξονα της γραμμής.

ΥΠΟΜΝΗΜΑ ΠΥΡΓΩΝ

ΤΥΠΟΣ	ΔΙΑΣΤΑΣΗ	(τ.μ.)	ΤΥΠΟΣ	ΔΙΑΣΤΑΣΗ	(τ.μ.)	ΤΥΠΟΣ	ΔΙΑΣΤΑΣΗ	(τ.μ.)
	9 x 9	81		15 x 15	225		20 x 20	400
	10 x 10	100		16 x 16	256		21 x 21	441
	11 X 11	121		17 x 17	289		22 x 22	484
	12 x 12	144		18 x 18	324		23 x 23	529
	13 x 13	169		19 x 19	361			
	14 x 14	196						

ΝΟΜΟΣ ΑΧΑΪΑΣ
ΦΥΛΛΟ : 4
ΧΙΛΙΟΜ : 10+500 - 14+000
ΠΥΡΓΟΙ : 29-37
ΓΡΑΜΜΗ ΜΕΤΑΦΟΡΑΣ 400 KV
ΚΥΤ ΠΑΤΡΑΣ - ΚΥΤ ΜΕΓΑΛΟΠΟΛΗΣ
ΚΤΗΜΑΤΟΛΟΓΙΚΟ ΔΙΑΓΡΑΜΜΑ
ΑΔΜΗΕ Α.Ε.
Δ/ΝΣΗ ΝΕΩΝ ΕΡΓΩΝ ΜΕΤΑΦΟΡΑΣ
ΤΟΜΕΑΣ ΑΠΑΛΛΟΤΡΙΩΣΕΩΝ
ΚΛΙΜ : 1 : 2000 | ΑΘΗΝΑ - ΕΛΛΑΔΑ | ΗΜΕΡ : Ιανουάριος 2013
ΜΛ : ... ΣΧ : .... ΕΛ : ....
ΕΓΚΡΙΣΗ
Β. ΓΑΡΕΦΑΛΑΚΗ
Τομεάρχης Απαλλοτριώσεων
62339
ΦΥΛΛΟ 4 ΑΠΟ 33

ΝΟΜΟΣ ΑΧΑΪΑΣ
Δήμος Αιγιαλείας

Δημοτική Ενότητα Συμπολιτείας
Τοπ. Κοιν. Μυροβρύσης

Δημ. Ενότ. Συμπολιτείας
Τοπ. Κοιν. Βερίνου

Δημοτική Ενότητα Συμπολιτείας
Τοπ. Κοιν. Βερίνου

Δημοτική Ενότητα Συμπολιτείας
Τοπ. Κοιν. Γκραίκα

Δημοτική Ενότητα Συμπολιτείας
Τοπ. Κοιν. Μυροβρύσης

ΖΩΝΗ ΣΥΣΤΑΣΗΣ ΕΝΑΕΡΙΑΣ ΔΟΥΛΕΙΑΣ ΔΙΕΛΕΥΣΗΣ ΑΓΩΓΩΝ			
Α/Α	ΦΕΡΟΜΕΝΟΙ ΙΔΙΟΚΤΗΤΕΣ	ΤΡΕΧΟΝΤΑ ΜΕΤΡΑ	ΧΡΗΣΗ ΕΔΑΦΟΥΣ
	ΔΗΜΟΣ ΑΙΓΙΑΛΕΙΑΣ		
	Δημοτική Ενότητα Συμπολιτείας		
	Τοπική Κοινότητα Μυροβρύσης		
1	Αντώνιος Νικολάου Αντωνόπουλος	43	Αγρός-Αμπέλι
2	Δημήτριος Αναστάση Κανέλης	23	Αγρός
3	Γεώργιος Κωνσταντίνου Καραδήμας	154.	Αγρός-Χέρσο
	Τοπική Κοινότητα Γκραίκα		
4	Γεώργιος Ανδρέα Πασχάκης	200	Αγρός-Χέρσο
5	Φώτης Σωτήρη Χαραλαμπίδης	69	Αγρός-Αμπέλι.
	ΣΥΝΟΛΟ	489	

Α/Α ΓΗΠ.	ΦΕΡΟΜΕΝΟΙ ΙΔΙΟΚΤΗΤΕΣ ΘΕΣΕΩΝ ΠΥΡΓΩΝ	Α/Α ΠΥΡΓ.	ΕΜΒΑΔΟΝ τ.μ.	ΧΡΗΣΗ ΕΔΑΦΟΥΣ	ΕΠΙΚΕΙΜΕΝΑ
	ΔΗΜΟΣ ΑΙΓΙΑΛΕΙΑΣ				
	Δημοτική Ενότητα Συμπολιτείας				
	Τοπική Κοινότητα Μυροβρύσης				
2	Δημήτριος Αναστάση Κανέλης	38	324	Αγρός	——
	Τοπική Κοινότητα Γκραίκα				
4	Γεώργιος Ανδρέα Πασχάκης	44	196	Αγρός-Χέρσο	——
	ΣΥΝΟΛΟ	2	520		

ΖΩΝΗ ΣΥΣΤΑΣΗΣ ΕΝΑΕΡΙΑΣ ΔΟΥΛΕΙΑΣ ΔΙΕΛΕΥΣΗΣ ΑΓΩΓΩΝ ΣΕ ΔΗΜΟΣΙΕΣ ΕΚΤΑΣΕΙΣ			
Α/Α	ΧΙΛΙΟΜΕΤΡΙΚΗ ΘΕΣΗ ΑΡΧΗ	ΤΕΛΟΣ	ΤΡΕΧΟΝΤΑ ΜΕΤΡΑ
Δ1	14+000	14+251	251
Δ2	14+294	14+321	27
Δ3	14+350	14+465	121
Δ4	14+524	14+550	26
Δ5	14+645	16+494	1849
Δ6	16+694	16+787	92
Δ7	16+865	17+500	645
	ΣΥΝΟΛΟ		3011

ΠΙΝΑΚΑΣ ΠΥΡΓΩΝ ΣΕ ΔΗΜΟΣΙΕΣ ΕΚΤΑΣΕΙΣ		
Α/Α ΓΗΠ.	Α/Α ΠΥΡΓΟΥ	ΕΜΒΑΔΟΝ τ.μ.
Δ5	39	484
Δ5	40	324
Δ5	41	400
Δ5	42	196
Δ5	43	289
Δ7	45	196
Δ7	46	484
Σύνολο	7	2373

ΕΘΝΙΚΟ ΤΥΠΟΓΡΑΦΕΙΟ
Για τεχνικούς λόγους στο σχεδιάγραμμα, από το ηλεκτρονικό αρχείο, έγινε σμίκρυνση κατά ποσοστό 31%

Στο παρόν φύλλο η προς αναγκαστική απαλλοτρίωση έκταση για εγκατάσταση 2 πύργων είναι 520 τ.μ. και η προς σύσταση δουλείας εναέριας διέλευσης αγωγών λωρίδα είναι μήκους 489μ. (πλάτους 25μ. εκατέρωθεν του άξονα της Γ.Μ.) σε Κτηματικές περιοχές του Δήμου Αιγιαλείας της Δημοτικής Ενότητας Συμπολιτείας (Τοπ. Κοιν. Μυρόβρυσης & Γκραίκα) του Νομού Αχαΐας.

Το παρόν διάγραμμα εξεδόθη σύμφωνα με τις διατάξεις του άρθρου 4 παρ. 2 του ν. 1468/1950, του ν. 2773/99 σε συνδυασμό με το Π.Δ. 333/2000, του άρθρου 9 παρ. 8 του ν. 2941/2001, το ν. 2882/01 όπως ισχύει και του ν. 4001/2011.


ΣΗΜΕΙΩΣΕΙΣ:

1. Δουλεία διέλευσης τύπου II (απαγορεύεται η ανέγερση νέων κτισμάτων):
   Από τη Χ.Θ. 14+000 έως τη Χ.Θ. 17+500
2. Το πλάτος ζώνης δουλείας διέλευσης είναι συνολικό 50μ. δηλαδή 25μ. αριστερά και 25μ. δεξιά από τον άξονα της γραμμής.

ΥΠΟΜΝΗΜΑ ΠΥΡΓΩΝ

ΤΥΠΟΣ	ΔΙΑΣΤΑΣΗ	(τ.μ.)	ΤΥΠΟΣ	ΔΙΑΣΤΑΣΗ	(τ.μ.)	ΤΥΠΟΣ	ΔΙΑΣΤΑΣΗ	(τ.μ.)
	9 x 9	81		15 x 15	225		20 x 20	400
	10 x 10	100		16 x 16	256		21 x 21	441
	11 X 11	121		17 x 17	289		22 x 22	484
	12 x 12	144		18 x 18	324		23 x 23	529
	13 x 13	169		19 x 19	361			
	14 x 14	196						

ΝΟΜΟΣ ΑΧΑΪΑΣ
ΦΥΛΛΟ : 5
ΧΙΛΙΟΜ : 14+000 - 17+500
ΠΥΡΓΟΙ : 38-46
ΓΡΑΜΜΗ ΜΕΤΑΦΟΡΑΣ 400 KV
ΚΥΤ ΠΑΤΡΑΣ - ΚΥΤ ΜΕΓΑΛΟΠΟΛΗΣ
ΚΤΗΜΑΤΟΛΟΓΙΚΟ ΔΙΑΓΡΑΜΜΑ
ΑΔΜΗΕ Α.Ε.
Δ/ΝΣΗ ΝΕΩΝ ΕΡΓΩΝ ΜΕΤΑΦΟΡΑΣ
ΤΟΜΕΑΣ ΑΠΑΛΛΟΤΡΙΩΣΕΩΝ
ΚΛΙΜ : 1 : 2000 | ΑΘΗΝΑ - ΕΛΛΑΔΑ | ΗΜΕΡ : Ιανουάριος 2013
ΜΛ : | ΣΧ : .... | ΕΛ : ....
ΕΓΚΡΙΣΗ
Β. ΓΑΡΕΦΑΛΑΚΗ
Τομεάρχης Απαλλοτριώσεων
62339
ΦΥΛΛΟ 5 ΑΠΟ 33

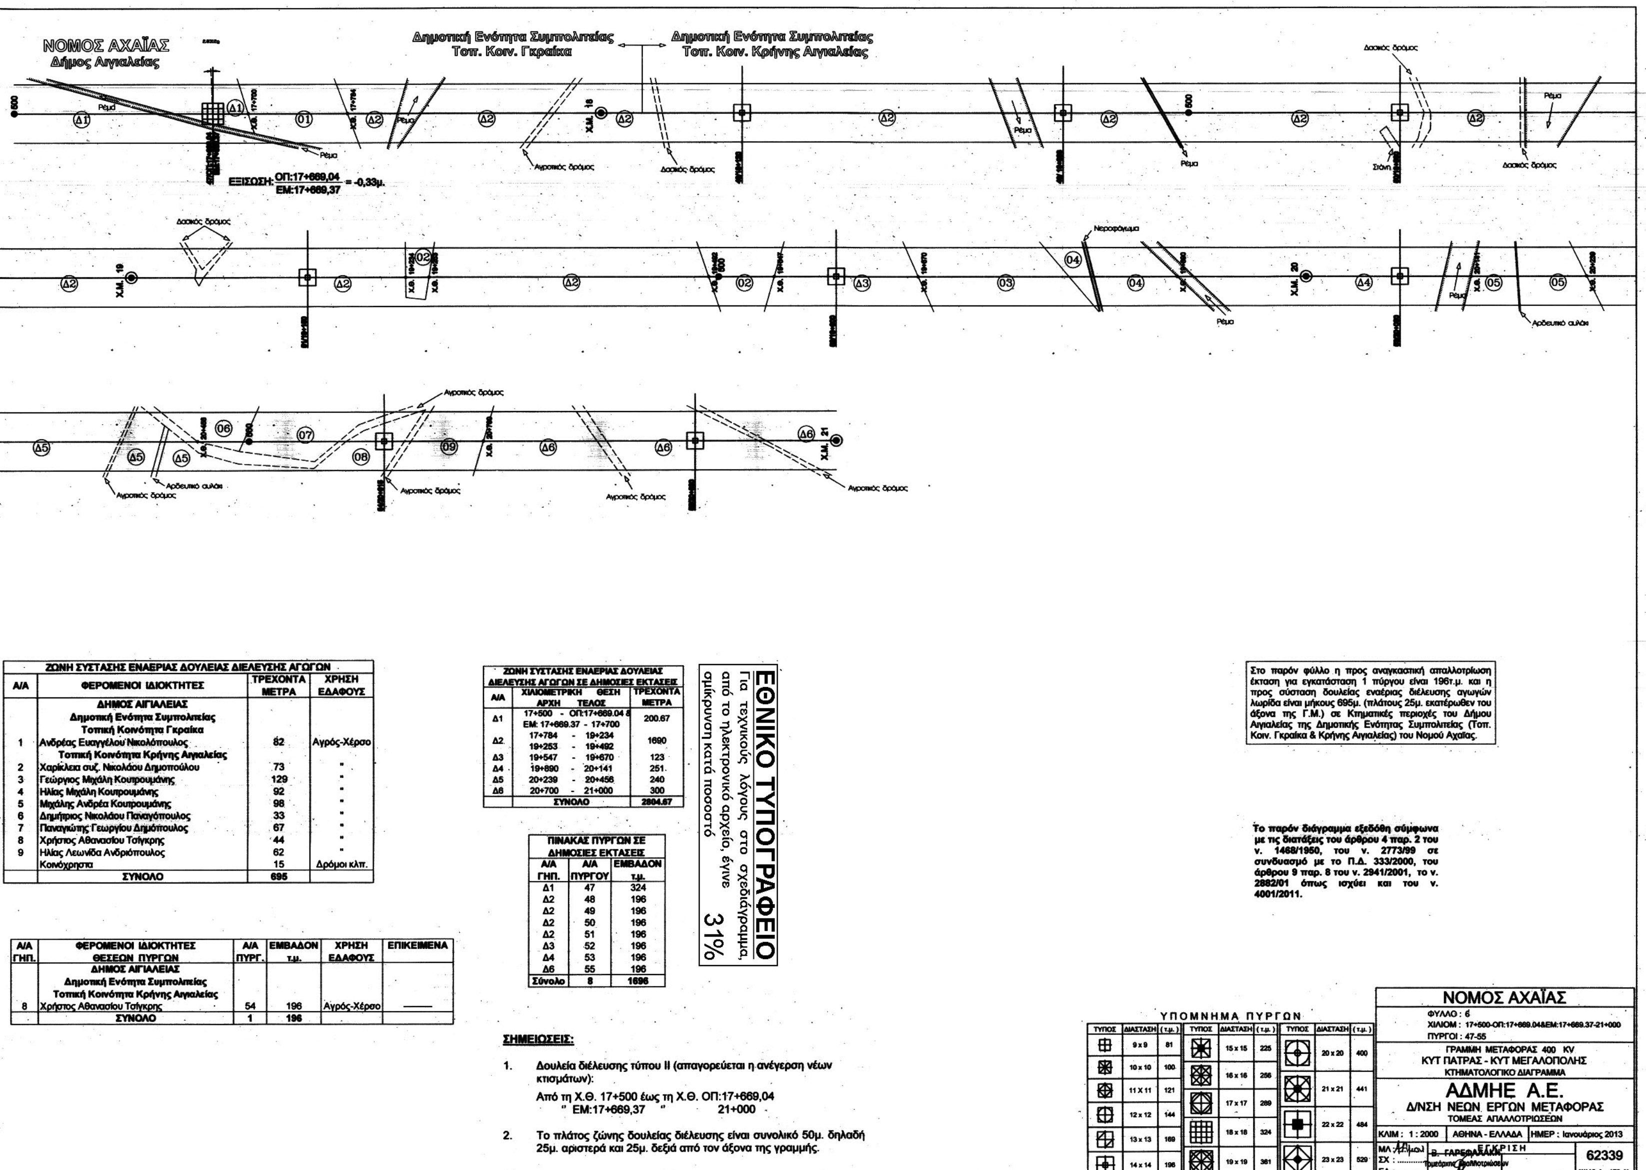

ΖΩΝΗ ΣΥΣΤΑΣΗΣ ΕΝΑΕΡΙΑΣ ΔΟΥΛΕΙΑΣ ΔΙΕΛΕΥΣΗΣ ΑΓΩΓΩΝ			
Α/Α	ΦΕΡΟΜΕΝΟΙ ΙΔΙΟΚΤΗΤΕΣ	ΤΡΕΧΟΝΤΑ ΜΕΤΡΑ	ΧΡΗΣΗ ΕΔΑΦΟΥΣ
	ΔΗΜΟΣ ΑΙΓΙΑΛΕΙΑΣ		
	Δημοτική Ενότητα Συμπολιτείας		
	Τοπική Κοινότητα Γκραίκα		
1	Ανδρέας Ευαγγέλου Νικολόπουλος	82	Αγρός-Χέρσο
	Τοπική Κοινότητα Κρήνης Αιγιαλείας		
2	Χαρίκλεια συζ. Νικολάου Δημοπούλου	73	"
3	Γεώργιος Μιχάλη Κουτρουμάνης	129	"
4	Ηλίας Μιχάλη Κουτρουμάνης	92	"
5	Μιχάλης Ανδρέα Κουτρουμάνης	98	"
6	Δημήτριος Νικολάου Παναγόπουλος	33	"
7	Παναγιώτης Γεωργίου Δημόπουλος	67	"
8	Χρήστος Αθανασίου Τσίγκρης	44	"
9	Ηλίας Λεωνίδα Ανδριόπουλος	62	"
	Κοινόχρηστα	15	Δρόμοι κλπ.
	ΣΥΝΟΛΟ	695	

Α/Α ΓΗΠ.	ΦΕΡΟΜΕΝΟΙ ΙΔΙΟΚΤΗΤΕΣ ΘΕΣΕΩΝ ΠΥΡΓΩΝ	Α/Α ΠΥΡΓ.	ΕΜΒΑΔΟΝ τ.μ.	ΧΡΗΣΗ ΕΔΑΦΟΥΣ	ΕΠΙΚΕΙΜΕΝΑ
	ΔΗΜΟΣ ΑΙΓΙΑΛΕΙΑΣ				
	Δημοτική Ενότητα Συμπολιτείας				
	Τοπική Κοινότητα Κρήνης Αιγιαλείας				
8	Χρήστος Αθανασίου Τσίγκρης	54	196	Αγρός-Χέρσο	———
	ΣΥΝΟΛΟ	1	196		

ΖΩΝΗ ΣΥΣΤΑΣΗΣ ΕΝΑΕΡΙΑΣ ΔΟΥΛΕΙΑΣ ΔΙΕΛΕΥΣΗΣ ΑΓΩΓΩΝ ΣΕ ΔΗΜΟΣΙΕΣ ΕΚΤΑΣΕΙΣ		
Α/Α	ΧΙΛΙΟΜΕΤΡΙΚΗ ΘΕΣΗ ΑΡΧΗ ΤΕΛΟΣ	ΤΡΕΧΟΝΤΑ ΜΕΤΡΑ
Δ1	17+500 - ΟΠ:17+669.04 & ΕΜ: 17+669.37 - 17+700	200.67
Δ2	17+784 - 19+234 19+253 - 19+492	1690
Δ3	19+547 - 19+670	123
Δ4	19+890 - 20+141	251
Δ5	20+239 - 20+456	240
Δ6	20+700 - 21+000	300
	ΣΥΝΟΛΟ	2804.67

ΠΙΝΑΚΑΣ ΠΥΡΓΩΝ ΣΕ ΔΗΜΟΣΙΕΣ ΕΚΤΑΣΕΙΣ		
Α/Α ΓΗΠ.	Α/Α ΠΥΡΓΟΥ	ΕΜΒΑΔΟΝ τ.μ.
Δ1	47	324
Δ2	48	196
Δ2	49	196
Δ2	50	196
Δ2	51	196
Δ3	52	196
Δ4	53	196
Δ6	55	196
Σύνολο	8	1696

ΕΘΝΙΚΟ ΤΥΠΟΓΡΑΦΕΙΟ
Για τεχνικούς λόγους στο σχεδιάγραμμα, από το ηλεκτρονικό αρχείο, έγινε σμίκρυνση κατά ποσοστό 31%

Στο παρόν φύλλο η προς αναγκαστική απαλλοτρίωση έκταση για εγκατάσταση 1 πύργου είναι 196τ.μ. και η προς σύσταση δουλείας εναέριας διέλευσης αγωγών λωρίδα είναι μήκους 695μ. (πλάτους 25μ. εκατέρωθεν του άξονα της Γ.Μ.) σε Κτηματικές περιοχές του Δήμου Αιγιαλείας της Δημοτικής Ενότητας Συμπολιτείας (Τοπ. Κοιν. Γκραίκα & Κρήνης Αιγιαλείας) του Νομού Αχαΐας.

Το παρόν διάγραμμα εξεδόθη σύμφωνα με τις διατάξεις του άρθρου 4 παρ. 2 του ν. 1468/1950, του ν. 2773/99 σε συνδυασμό με το Π.Δ. 333/2000, του άρθρου 9 παρ. 8 του ν. 2941/2001, το ν. 2882/01 όπως ισχύει και του ν. 4001/2011.

ΣΗΜΕΙΩΣΕΙΣ:

1. Δουλεία διέλευσης τύπου ΙΙ (απαγορεύεται η ανέγερση νέων κτισμάτων):
   Από τη Χ.Θ. 17+500 έως τη Χ.Θ. ΟΠ:17+669,04
   " ΕΜ:17+669,37 " 21+000
2. Το πλάτος ζώνης δουλείας διέλευσης είναι συνολικό 50μ. δηλαδή 25μ. αριστερά και 25μ. δεξιά από τον άξονα της γραμμής.

ΥΠΟΜΝΗΜΑ ΠΥΡΓΩΝ

ΤΥΠΟΣ	ΔΙΑΣΤΑΣΗ	(τ.μ.)	ΤΥΠΟΣ	ΔΙΑΣΤΑΣΗ	(τ.μ.)	ΤΥΠΟΣ	ΔΙΑΣΤΑΣΗ	(τ.μ.)
	9 x 9	81		15 x 15	225		20 x 20	400
	10 x 10	100		16 x 16	256		21 x 21	441
	11 X 11	121		17 x 17	289		22 x 22	484
	12 x 12	144		18 x 18	324		23 x 23	529
	13 x 13	169		19 x 19	361			
	14 x 14	196						

ΝΟΜΟΣ ΑΧΑΪΑΣ
ΦΥΛΛΟ : 6
ΧΙΛΙΟΜ : 17+500-ΟΠ:17+669.04&ΕΜ:17+669.37-21+000
ΠΥΡΓΟΙ : 47-55
ΓΡΑΜΜΗ ΜΕΤΑΦΟΡΑΣ 400 KV
ΚΥΤ ΠΑΤΡΑΣ - ΚΥΤ ΜΕΓΑΛΟΠΟΛΗΣ
ΚΤΗΜΑΤΟΛΟΓΙΚΟ ΔΙΑΓΡΑΜΜΑ
ΑΔΜΗΕ Α.Ε.
Δ/ΝΣΗ ΝΕΩΝ ΕΡΓΩΝ ΜΕΤΑΦΟΡΑΣ
ΤΟΜΕΑΣ ΑΠΑΛΛΟΤΡΙΩΣΕΩΝ
ΚΛΙΜ : 1 : 2000 | ΑΘΗΝΑ - ΕΛΛΑΔΑ | ΗΜΕΡ : Ιανουάριος 2013
ΜΑ : ... ΣΧ : ... ΕΛ : ...
ΕΓΚΡΙΣΗ
Β. ΓΑΡΕΦΑΛΑΚΗ
Τομεάρχης Απαλλοτριώσεων
62339
ΦΥΛΛΟ 6 ΑΠΟ 33

ΝΟΜΟΣ ΑΧΑΪΑΣ
Δήμος Αιγιαλείας

Δημοτική Ενότητα Συμπολιτείας
Τοπ. Κοιν. Κρήνης Αιγιαλείας

Δημοτική Ενότητα Ωλενίας
Τοπ. Κοιν. Κάτω Μαζαράκι

Δήμος Δυτικής Αχαΐας

ΕΞΙΣΩΣΗ: ΟΠ:22+430,15 / ΕΜ:22+391,56 = 38,59μ.

Δημοτική Ενότητα Ωλενίας
Τοπ. Κοιν. Κάτω Μαζαράκι

Δημοτική Ενότητα Λεοντίου
Τοπ. Κοιν. Λεοντίου

Δήμος Ερυμάνθου

Δημοτική Ενότητα Λεοντίου
Τοπ. Κοιν. Λεοντίου

Δημοτική Ενότητα Ωλενίας
Τοπ. Κοιν. Κάτω Μαζαράκι
Δήμος Δυτικής Αχαΐας

Στο παρόν φύλλο η προς αναγκαστική απαλλοτρίωση έκταση για εγκατάσταση ενός πύργου είναι 196τ.μ. και η προς σύσταση δουλείας εναέριας διέλευσης αγωγών λωρίδα είναι μήκους 262μ. (πλάτους 25μ. εκατέρωθεν του άξονα της Γ.Μ.) σε Κτηματικές περιοχές του Δήμου Αιγιαλείας της Δημοτικής Ενότητας Συμπολιτείας (Τοπ. Κοιν. Κρήνης Αιγιαλείας), του Δήμου Δυτικής Αχαΐας της Δημοτικής Ενότητας Ωλενίας (Τοπ. Κοιν. Κάτω Μαζαράκι) και του Δήμου Ερυμάνθου της Δημοτικής Ενότητας Λεοντίου (Τοπ. Κοιν. Λεοντίου) του Νομού Αχαΐας.

Το παρόν διάγραμμα εξεδόθη σύμφωνα με τις διατάξεις του άρθρου 4 παρ. 2 του ν. 1468/1950, του ν. 2773/99 σε συνδυασμό με το Π.Δ. 333/2000, του άρθρου 9 παρ. 8 του ν. 2941/2001, το ν. 2882/01 όπως ισχύει και του ν. 4001/2011.

ΖΩΝΗ ΣΥΣΤΑΣΗΣ ΕΝΑΕΡΙΑΣ ΔΟΥΛΕΙΑΣ ΔΙΕΛΕΥΣΗΣ ΑΓΩΓΩΝ

Α/Α	ΦΕΡΟΜΕΝΟΙ ΙΔΙΟΚΤΗΤΕΣ	ΤΡΕΧΟΝΤΑ ΜΕΤΡΑ	ΧΡΗΣΗ ΕΔΑΦΟΥΣ
	ΔΗΜΟΣ ΑΙΓΙΑΛΕΙΑΣ Δημοτική Ενότητα Συμπολιτείας Τοπική Κοινότητα Κρήνης Αιγιαλείας		
1	Γεώργιος Νικολάου Λαμπρόπουλος	22	Αγρός-Αμπέλι
	ΔΗΜΟΣ ΕΡΥΜΑΝΘΟΥ Δημοτική Ενότητα Λεοντίου Τοπική Κοινότητα Λεοντίου		
2	Χρήστος Νικολάου Αντωνόπουλος	125	Αγρός
3	Κωνσταντίνος Νικολάου Δημητρακόπουλος	74	Αγρός
	ΔΗΜΟΣ ΔΥΤΙΚΗΣ ΑΧΑΪΑΣ Δημοτική Ενότητα Ωλενίας Τοπική Κοινότητα Κάτω Μαζαράκι		
4	Ανδρέας Βασιλείου Νικολακόπουλος	24	Αγρός
	Κοινόχρηστα	17	Δρόμοι κλπ.
	ΣΥΝΟΛΟ	262	

Α/Α ΓΗΠ.	ΦΕΡΟΜΕΝΟΙ ΙΔΙΟΚΤΗΤΕΣ ΘΕΣΕΩΝ ΠΥΡΓΩΝ	Α/Α ΠΥΡΓ.	ΕΜΒΑΔΟΝ τ.μ.	ΧΡΗΣΗ ΕΔΑΦΟΥΣ	ΕΠΙΚΕΙΜΕΝΑ
	ΔΗΜΟΣ ΕΡΥΜΑΝΘΟΥ Δημοτική Ενότητα Λεοντίου Τοπική Κοινότητα Λεοντίου				
2	Χρήστος Νικολάου Αντωνόπουλος	66	196	Αγρός	——
	ΣΥΝΟΛΟ	1	196		

ΖΩΝΗ ΣΥΣΤΑΣΗΣ ΕΝΑΕΡΙΑΣ ΔΟΥΛΕΙΑΣ ΔΙΕΛΕΥΣΗΣ ΑΓΩΓΩΝ ΣΕ ΔΗΜΟΣΙΕΣ ΕΚΤΑΣΕΙΣ

Α/Α	ΧΙΛΙΟΜΕΤΡΙΚΗ ΘΕΣΗ ΑΡΧΗ - ΤΕΛΟΣ	ΤΡΕΧΟΝΤΑ ΜΕΤΡΑ
Δ1 Δ1	21+000 - ΟΠ:22+430.15 ΕΜ:22+391.56 - 24+260	3276.59
	ΣΥΝΟΛΟ	3276.59

ΠΙΝΑΚΑΣ ΠΥΡΓΩΝ ΣΕ ΔΗΜΟΣΙΕΣ ΕΚΤΑΣΕΙΣ

Α/Α ΓΗΠ.	Α/Α ΠΥΡΓΟΥ	ΕΜΒΑΔΟΝ τ.μ.
Δ1	56	361
Δ1	57	256
Δ1	58	289
Δ1	59	441
Δ1	60	289
Δ1	61	196
Δ1	62	196
Δ1	63	484
Δ1	64	225
Δ1	65	289
Σύνολο	10	3026

ΕΘΝΙΚΟ ΤΥΠΟΓΡΑΦΕΙΟ
Για τεχνικούς λόγους στο σχεδιάγραμμα, από το ηλεκτρονικό αρχείο, έγινε σμίκρυνση κατά ποσοστό 31%

ΣΗΜΕΙΩΣΕΙΣ:

1. Δουλεία διέλευσης τύπου ΙΙ (απαγορεύεται η ανέγερση νέων κτισμάτων):
   Από τη Χ.Θ. 21+000 έως τη Χ.Θ. ΟΠ:22+430.15 &
   " ΕΜ:22+391.56 " 24+500
2. Το πλάτος ζώνης δουλείας διέλευσης είναι συνολικό 50μ. δηλαδή 25μ. αριστερά και 25μ. δεξιά από τον άξονα της γραμμής.

ΥΠΟΜΝΗΜΑ ΠΥΡΓΩΝ


ΤΥΠΟΣ	ΔΙΑΣΤΑΣΗ	(τ.μ.)	ΤΥΠΟΣ	ΔΙΑΣΤΑΣΗ	(τ.μ.)	ΤΥΠΟΣ	ΔΙΑΣΤΑΣΗ	(τ.μ.)
	9 x 9	81		15 x 15	225		20 x 20	400
	10 x 10	100		16 x 16	256		21 x 21	441
	11 X 11	121		17 x 17	289		22 x 22	484
	12 x 12	144		18 x 18	324		23 x 23	529
	13 x 13	169		19 x 19	361			
	14 x 14	196						

ΝΟΜΟΣ ΑΧΑΪΑΣ
ΦΥΛΛΟ : 7
ΧΙΛΙΟΜ : 21+000 - ΟΠ:22+430.15 & ΕΜ:22+391.56 - 24+500
ΠΥΡΓΟΙ : 56-66

ΓΡΑΜΜΗ ΜΕΤΑΦΟΡΑΣ 400 KV
ΚΥΤ ΠΑΤΡΑΣ - ΚΥΤ ΜΕΓΑΛΟΠΟΛΗΣ
ΚΤΗΜΑΤΟΛΟΓΙΚΟ ΔΙΑΓΡΑΜΜΑ

ΑΔΜΗΕ Α.Ε.
Δ/ΝΣΗ ΝΕΩΝ ΕΡΓΩΝ ΜΕΤΑΦΟΡΑΣ
ΤΟΜΕΑΣ ΑΠΑΛΛΟΤΡΙΩΣΕΩΝ

ΚΛΙΜ : 1 : 2000 | ΑΘΗΝΑ - ΕΛΛΑΔΑ | ΗΜΕΡ : Ιανουάριος 2013
ΜΛ :
ΣΧ : ....
ΕΛ : ....
ΕΓΚΡΙΣΗ
Β. ΓΑΡΕΦΑΛΑΚΗ
Τομεάρχης Απαλλοτριώσεων
62339
ΦΥΛΛΟ 7 ΑΠΟ 33

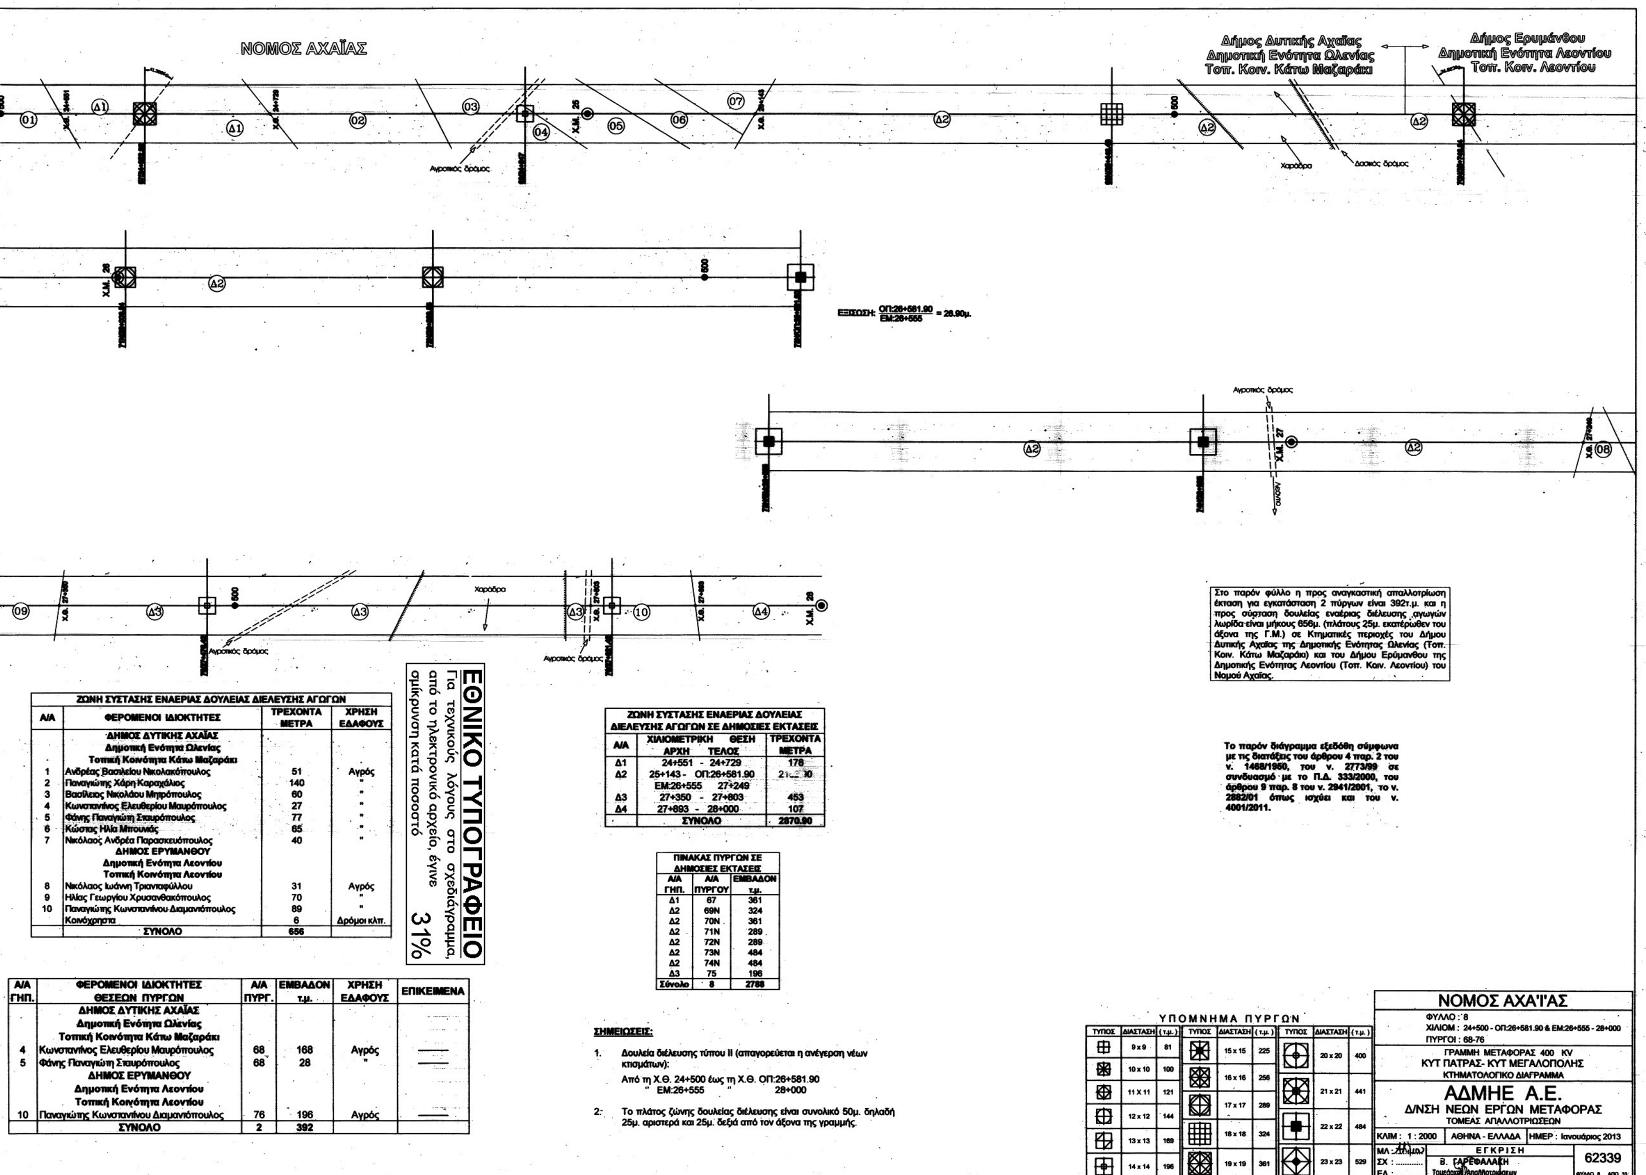

ΖΩΝΗ ΣΥΣΤΑΣΗΣ ΕΝΑΕΡΙΑΣ ΔΟΥΛΕΙΑΣ ΔΙΕΛΕΥΣΗΣ ΑΓΩΓΩΝ			
Α/Α	ΦΕΡΟΜΕΝΟΙ ΙΔΙΟΚΤΗΤΕΣ	ΤΡΕΧΟΝΤΑ ΜΕΤΡΑ	ΧΡΗΣΗ ΕΔΑΦΟΥΣ
	ΔΗΜΟΣ ΔΥΤΙΚΗΣ ΑΧΑΪΑΣ		
	Δημοτική Ενότητα Ωλενίας		
	Τοπική Κοινότητα Κάτω Μαζαράκι		
1	Ανδρέας Βασιλείου Νικολακόπουλος	51	Αγρός
2	Παναγιώτης Χάρη Καραχάλιος	140	"
3	Βασίλειος Νικολάου Μπιρόπουλος	60	"
4	Κωνσταντίνος Ελευθερίου Μαυρόπουλος	27	"
5	Φάνης Παναγιώτη Σταυρόπουλος	77	"
6	Κώστας Ηλία Μπουνιάς	65	"
7	Νικόλαος Ανδρέα Παρασκευόπουλος	40	"
	ΔΗΜΟΣ ΕΡΥΜΑΝΘΟΥ		
	Δημοτική Ενότητα Λεοντίου		
	Τοπική Κοινότητα Λεοντίου		
8	Νικόλαος Ιωάννη Τριανταφύλλου	31	Αγρός
9	Ηλίας Γεωργίου Χρυσανθακόπουλος	70	"
10	Παναγιώτης Κωνσταντίνου Διαμαντόπουλος	89	"
	Κοινόχρηστα	6	Δρόμοι κλπ.
	ΣΥΝΟΛΟ	656	

Α/Α ΓΗΠ.	ΦΕΡΟΜΕΝΟΙ ΙΔΙΟΚΤΗΤΕΣ ΘΕΣΕΩΝ ΠΥΡΓΩΝ	Α/Α ΠΥΡΓ.	ΕΜΒΑΔΟΝ τ.μ.	ΧΡΗΣΗ ΕΔΑΦΟΥΣ	ΕΠΙΚΕΙΜΕΝΑ
	ΔΗΜΟΣ ΔΥΤΙΚΗΣ ΑΧΑΪΑΣ				
	Δημοτική Ενότητα Ωλενίας				
	Τοπική Κοινότητα Κάτω Μαζαράκι				
4	Κωνσταντίνος Ελευθερίου Μαυρόπουλος	68	168	Αγρός	—
5	Φάνης Παναγιώτη Σταυρόπουλος	68	28	"	—
	ΔΗΜΟΣ ΕΡΥΜΑΝΘΟΥ				
	Δημοτική Ενότητα Λεοντίου				
	Τοπική Κοινότητα Λεοντίου				
10	Παναγιώτης Κωνσταντίνου Διαμαντόπουλος	76	196	Αγρός	—
	ΣΥΝΟΛΟ	2	392		

ΖΩΝΗ ΣΥΣΤΑΣΗΣ ΕΝΑΕΡΙΑΣ ΔΟΥΛΕΙΑΣ ΔΙΕΛΕΥΣΗΣ ΑΓΩΓΩΝ ΣΕ ΔΗΜΟΣΙΕΣ ΕΚΤΑΣΕΙΣ		
Α/Α	ΧΙΛΙΟΜΕΤΡΙΚΗ ΘΕΣΗ ΑΡΧΗ ΤΕΛΟΣ	ΤΡΕΧΟΝΤΑ ΜΕΤΡΑ
Δ1	24+551 - 24+729	178
Δ2	25+143 - ΟΠ:26+581.90 ΕΜ:26+555 27+249	[illegible]
Δ3	27+350 - 27+803	453
Δ4	27+893 - 28+000	107
	ΣΥΝΟΛΟ	2870.90

ΠΙΝΑΚΑΣ ΠΥΡΓΩΝ ΣΕ ΔΗΜΟΣΙΕΣ ΕΚΤΑΣΕΙΣ		
Α/Α ΓΗΠ.	Α/Α ΠΥΡΓΟΥ	ΕΜΒΑΔΟΝ τ.μ.
Δ1	67	361
Δ2	69Ν	324
Δ2	70Ν	361
Δ2	71Ν	289
Δ2	72Ν	289
Δ2	73Ν	484
Δ2	74Ν	484
Δ3	75	196
Σύνολο	8	2788

Στο παρόν φύλλο η προς αναγκαστική απαλλοτρίωση έκταση για εγκατάσταση 2 πύργων είναι 392τ.μ. και η προς σύσταση δουλείας εναέριας διέλευσης αγωγών λωρίδα είναι μήκους 656μ. (πλάτους 25μ. εκατέρωθεν του άξονα της Γ.Μ.) σε Κτηματικές περιοχές του Δήμου Δυτικής Αχαΐας της Δημοτικής Ενότητας Ωλενίας (Τοπ. Κοιν. Κάτω Μαζαράκι) και του Δήμου Ερύμανθου της Δημοτικής Ενότητας Λεοντίου (Τοπ. Κοιν. Λεοντίου) του Νομού Αχαΐας.

Το παρόν διάγραμμα εξεδόθη σύμφωνα με τις διατάξεις του άρθρου 4 παρ. 2 του ν. 1468/1950, του ν. 2773/99 σε συνδυασμό με το Π.Δ. 333/2000, του άρθρου 9 παρ. 8 του ν. 2941/2001, το ν. 2882/01 όπως ισχύει και του ν. 4001/2011.

ΣΗΜΕΙΩΣΕΙΣ:

1. Δουλεία διέλευσης τύπου ΙΙ (απαγορεύεται η ανέγερση νέων κτισμάτων):
   Από τη Χ.Θ. 24+500 έως τη Χ.Θ. ΟΠ:26+581.90
   " ΕΜ:26+555 " 28+000
2. Το πλάτος ζώνης δουλείας διέλευσης είναι συνολικό 50μ. δηλαδή 25μ. αριστερά και 25μ. δεξιά από τον άξονα της γραμμής.

ΥΠΟΜΝΗΜΑ ΠΥΡΓΩΝ

ΤΥΠΟΣ	ΔΙΑΣΤΑΣΗ	(τ.μ.)	ΤΥΠΟΣ	ΔΙΑΣΤΑΣΗ	(τ.μ.)	ΤΥΠΟΣ	ΔΙΑΣΤΑΣΗ	(τ.μ.)
	9 x 9	81		15 x 15	225		20 x 20	400
	10 x 10	100		16 x 16	256		21 x 21	441
	11 X 11	121		17 x 17	289		22 x 22	484
	12 x 12	144		18 x 18	324		23 x 23	529
	13 x 13	169		19 x 19	361			
	14 x 14	196						

NΟΜΟΣ ΑΧΑΪΑΣ
ΦΥΛΛΟ : 8
ΧΙΛΙΟΜ : 24+500 - ΟΠ:26+581.90 & ΕΜ:26+555 - 28+000
ΠΥΡΓΟΙ : 68-76
ΓΡΑΜΜΗ ΜΕΤΑΦΟΡΑΣ 400 KV
ΚΥΤ ΠΑΤΡΑΣ- ΚΥΤ ΜΕΓΑΛΟΠΟΛΗΣ
ΚΤΗΜΑΤΟΛΟΓΙΚΟ ΔΙΑΓΡΑΜΜΑ
ΑΔΜΗΕ Α.Ε.
Δ/ΝΣΗ ΝΕΩΝ ΕΡΓΩΝ ΜΕΤΑΦΟΡΑΣ
ΤΟΜΕΑΣ ΑΠΑΛΛΟΤΡΙΩΣΕΩΝ
ΚΛΙΜ : 1 : 2000 | ΑΘΗΝΑ - ΕΛΛΑΔΑ | ΗΜΕΡ : Ιανουάριος 2013
ΜΛ : ...... ΣΧ : .... ΕΛ : ....
ΕΓΚΡΙΣΗ
Β. ΓΑΡΕΦΑΛΑΚΗ
Τομεάρχης Απαλλοτριώσεων
62339
ΦΥΛΛΟ 8 ΑΠΟ 33

ΝΟΜΟΣ ΑΧΑΪΑΣ

Δήμος Ερύμανθου
Δημοτική Ενότητα Λεοντίου
Τοπ. Κοιν. Λεοντίου

Δήμος Ερύμανθου
Δημοτική Ενότητα Λεοντίου
Τοπ. Κοιν. Λεοντίου

Δήμος Καλαβρύτων
Δημοτική Ενότητα Καλαβρύτων
Τοπ. Κοιν. Μικρού Ποντιά

Χ.Μ. 28 · Χ.Μ. 29 · Χ.Μ. 30 · Χ.Μ. 31 · Δ1 · Ρέμα · Χαράδρα · Νεροφάγωμα · Δασικός δρόμος · Σελινούς Ποταμός

Το παρόν διάγραμμα εξεδόθη σύμφωνα με τις διατάξεις του άρθρου 4 παρ. 2 του ν. 1468/1950, του ν. 2773/99 σε συνδυασμό με το Π.Δ. 333/2000, του άρθρου 9 παρ. 8 του ν. 2941/2001, το ν. 2882/01 όπως ισχύει και του ν. 4001/2011.

ΖΩΝΗ ΣΥΣΤΑΣΗΣ ΕΝΑΕΡΙΑΣ ΔΟΥΛΕΙΑΣ ΔΙΕΛΕΥΣΗΣ ΑΓΩΓΩΝ ΣΕ ΔΗΜΟΣΙΕΣ ΕΚΤΑΣΕΙΣ		
Α/Α	ΧΙΛΙΟΜΕΤΡΙΚΗ ΘΕΣΗ ΑΡΧΗ - ΤΕΛΟΣ	ΤΡΕΧΟΝΤΑ ΜΕΤΡΑ
Δ1	28+000 - 31+500	3500
	ΣΥΝΟΛΟ	3500

ΠΙΝΑΚΑΣ ΠΥΡΓΩΝ ΣΕ ΔΗΜΟΣΙΕΣ ΕΚΤΑΣΕΙΣ		
Α/Α ΓΗΠ.	Α/Α ΠΥΡΓΟΥ	ΕΜΒΑΔΟΝ τ.μ.
Δ1	77	196
Δ1	78	324
Δ1	79	196
Δ1	80	225
Δ1	81	484
Δ1	82	324
Δ1	83	324
Δ1	84	196
Δ1	85	324
Σύνολο	9	2593

ΕΘΝΙΚΟ ΤΥΠΟΓΡΑΦΕΙΟ
Για τεχνικούς λόγους στο σχεδιάγραμμα, από το ηλεκτρονικό αρχείο, έγινε σμίκρυνση κατά ποσοστό 31%

ΣΗΜΕΙΩΣΕΙΣ:

1. Δουλεία διέλευσης τύπου ΙΙ (απαγορεύεται η ανέγερση νέων κτισμάτων):
   Από τη Χ.Θ. 28+000 έως τη Χ.Θ. 31+500
2. Το πλάτος ζώνης δουλείας διέλευσης είναι συνολικό 50μ. δηλαδή 25μ. αριστερά και 25μ. δεξιά από τον άξονα της γραμμής.

ΥΠΟΜΝΗΜΑ ΠΥΡΓΩΝ

ΤΥΠΟΣ	ΔΙΑΣΤΑΣΗ	(τ.μ.)	ΤΥΠΟΣ	ΔΙΑΣΤΑΣΗ	(τ.μ.)	ΤΥΠΟΣ	ΔΙΑΣΤΑΣΗ	(τ.μ.)
	9 x 9	81		15 x 15	225		20 x 20	400
	10 x 10	100		16 x 16	256		21 x 21	441
	11 X 11	121		17 x 17	289		22 x 22	484
	12 x 12	144		18 x 18	324		23 x 23	529
	13 x 13	169		19 x 19	361			
	14 x 14	196						

ΝΟΜΟΣ ΑΧΑΪΑΣ
ΦΥΛΛΟ : 9
ΧΙΛΙΟΜ : 28+000 - 31+500
ΠΥΡΓΟΙ : 77 - 85

ΓΡΑΜΜΗ ΜΕΤΑΦΟΡΑΣ 400 KV
ΚΥΤ ΠΑΤΡΑΣ - ΚΥΤ ΜΕΓΑΛΟΠΟΛΗΣ
ΚΤΗΜΑΤΟΛΟΓΙΚΟ ΔΙΑΓΡΑΜΜΑ


ΑΔΜΗΕ Α.Ε.
Δ/ΝΣΗ ΝΕΩΝ ΕΡΓΩΝ ΜΕΤΑΦΟΡΑΣ
ΤΟΜΕΑΣ ΑΠΑΛΛΟΤΡΙΩΣΕΩΝ

ΚΛΙΜ : 1 : 2000 | ΑΘΗΝΑ - ΕΛΛΑΔΑ | ΗΜΕΡ : Ιανουάριος 2013

ΜΛ : (υπογραφή)
ΣΧ : ....
ΕΛ : ....

ΕΓΚΡΙΣΗ
Β. ΓΑΡΕΦΑΛΑΚΗ
Τομεάρχης Απαλλοτριώσεων

62339
ΦΥΛΛΟ 9 ΑΠΟ 33

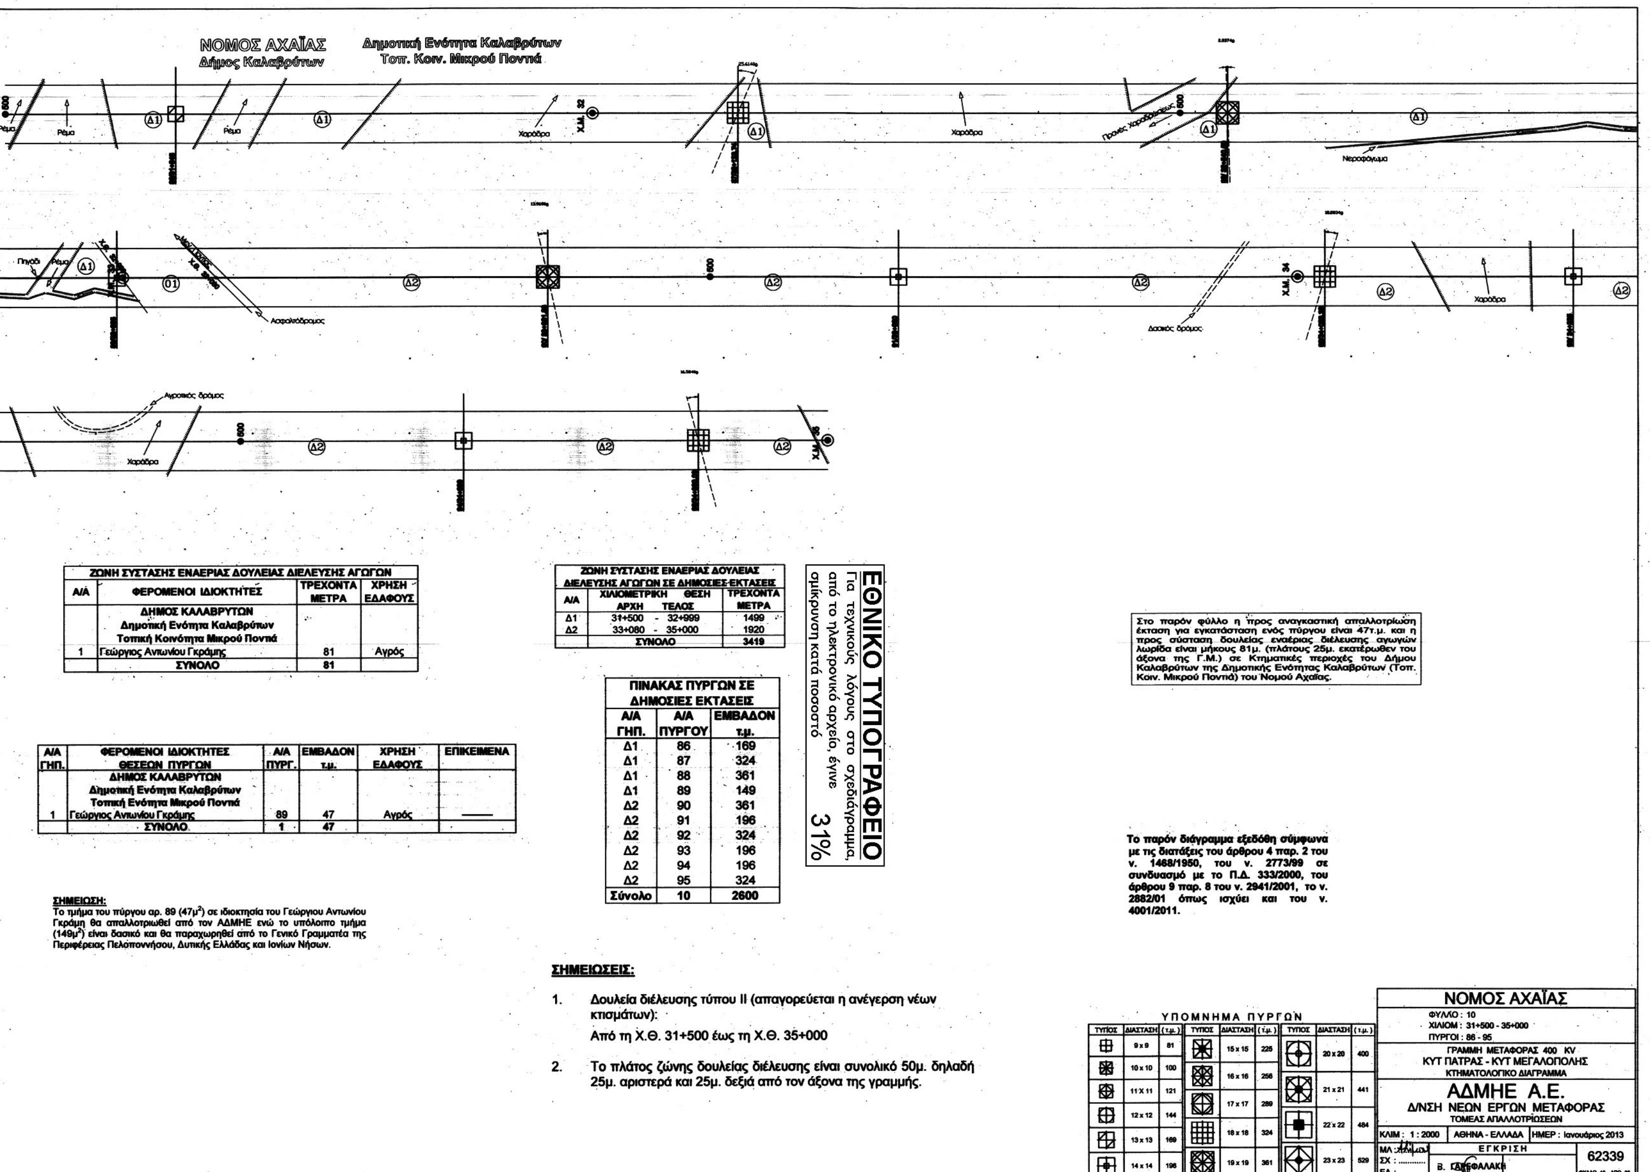

ΖΩΝΗ ΣΥΣΤΑΣΗΣ ΕΝΑΕΡΙΑΣ ΔΟΥΛΕΙΑΣ ΔΙΕΛΕΥΣΗΣ ΑΓΩΓΩΝ

Α/Α	ΦΕΡΟΜΕΝΟΙ ΙΔΙΟΚΤΗΤΕΣ	ΤΡΕΧΟΝΤΑ ΜΕΤΡΑ	ΧΡΗΣΗ ΕΔΑΦΟΥΣ
	ΔΗΜΟΣ ΚΑΛΑΒΡΥΤΩΝ Δημοτική Ενότητα Καλαβρύτων Τοπική Κοινότητα Μικρού Ποντιά		
1	Γεώργιος Αντωνίου Γκράμης	81	Αγρός
	ΣΥΝΟΛΟ	81	

Α/Α ΓΗΠ.	ΦΕΡΟΜΕΝΟΙ ΙΔΙΟΚΤΗΤΕΣ ΘΕΣΕΩΝ ΠΥΡΓΩΝ	Α/Α ΠΥΡΓ.	ΕΜΒΑΔΟΝ τ.μ.	ΧΡΗΣΗ ΕΔΑΦΟΥΣ	ΕΠΙΚΕΙΜΕΝΑ
	ΔΗΜΟΣ ΚΑΛΑΒΡΥΤΩΝ Δημοτική Ενότητα Καλαβρύτων Τοπική Κοινότητα Μικρού Ποντιά				
1	Γεώργιος Αντωνίου Γκράμης	89	47	Αγρός	———
	ΣΥΝΟΛΟ	1	47		

ΣΗΜΕΙΩΣΗ:
Το τμήμα του πύργου αρ. 89 (47$μ^2$) σε ιδιοκτησία του Γεώργιου Αντωνίου Γκράμη θα απαλλοτριωθεί από τον ΑΔΜΗΕ ενώ το υπόλοιπο τμήμα (149$μ^2$) είναι δασικό και θα παραχωρηθεί από το Γενικό Γραμματέα της Περιφέρειας Πελοποννήσου, Δυτικής Ελλάδας και Ιονίων Νήσων.

ΖΩΝΗ ΣΥΣΤΑΣΗΣ ΕΝΑΕΡΙΑΣ ΔΟΥΛΕΙΑΣ ΔΙΕΛΕΥΣΗΣ ΑΓΩΓΩΝ ΣΕ ΔΗΜΟΣΙΕΣ ΕΚΤΑΣΕΙΣ

Α/Α	ΧΙΛΙΟΜΕΤΡΙΚΗ ΘΕΣΗ ΑΡΧΗ - ΤΕΛΟΣ	ΤΡΕΧΟΝΤΑ ΜΕΤΡΑ
Δ1	31+500 - 32+999	1499
Δ2	33+080 - 35+000	1920
	ΣΥΝΟΛΟ	3419

ΠΙΝΑΚΑΣ ΠΥΡΓΩΝ ΣΕ ΔΗΜΟΣΙΕΣ ΕΚΤΑΣΕΙΣ

Α/Α ΓΗΠ.	Α/Α ΠΥΡΓΟΥ	ΕΜΒΑΔΟΝ τ.μ.
Δ1	86	169
Δ1	87	324
Δ1	88	361
Δ1	89	149
Δ2	90	361
Δ2	91	196
Δ2	92	324
Δ2	93	196
Δ2	94	196
Δ2	95	324
Σύνολο	10	2600

ΕΘΝΙΚΟ ΤΥΠΟΓΡΑΦΕΙΟ
Για τεχνικούς λόγους στο σχεδιάγραμμα, από το ηλεκτρονικό αρχείο, έγινε σμίκρυνση κατά ποσοστό 31%

Στο παρόν φύλλο η προς αναγκαστική απαλλοτρίωση έκταση για εγκατάσταση ενός πύργου είναι 47τ.μ. και η προς σύσταση δουλείας εναέριας διέλευσης αγωγών λωρίδα είναι μήκους 81μ. (πλάτους 25μ. εκατέρωθεν του άξονα της Γ.Μ.) σε Κτηματικές περιοχές του Δήμου Καλαβρύτων της Δημοτικής Ενότητας Καλαβρύτων (Τοπ. Κοιν. Μικρού Ποντιά) του Νομού Αχαΐας.

Το παρόν διάγραμμα εξεδόθη σύμφωνα με τις διατάξεις του άρθρου 4 παρ. 2 του ν. 1468/1950, του ν. 2773/99 σε συνδυασμό με το Π.Δ. 333/2000, του άρθρου 9 παρ. 8 του ν. 2941/2001, το ν. 2882/01 όπως ισχύει και του ν. 4001/2011.

ΣΗΜΕΙΩΣΕΙΣ:

1. Δουλεία διέλευσης τύπου ΙΙ (απαγορεύεται η ανέγερση νέων κτισμάτων):
   Από τη Χ.Θ. 31+500 έως τη Χ.Θ. 35+000
2. Το πλάτος ζώνης δουλείας διέλευσης είναι συνολικό 50μ. δηλαδή 25μ. αριστερά και 25μ. δεξιά από τον άξονα της γραμμής.

ΥΠΟΜΝΗΜΑ ΠΥΡΓΩΝ

ΤΥΠΟΣ	ΔΙΑΣΤΑΣΗ	(τ.μ.)	ΤΥΠΟΣ	ΔΙΑΣΤΑΣΗ	(τ.μ.)	ΤΥΠΟΣ	ΔΙΑΣΤΑΣΗ	(τ.μ.)
	9 x 9	81		15 x 15	225		20 x 20	400
	10 x 10	100		16 x 16	256		21 x 21	441
	11 X 11	121		17 x 17	289		22 x 22	484
	12 x 12	144		18 x 18	324		23 x 23	529
	13 x 13	169		19 x 19	361			
	14 x 14	196						

ΝΟΜΟΣ ΑΧΑΪΑΣ
ΦΥΛΛΟ : 10
ΧΙΛΙΟΜ : 31+500 - 35+000
ΠΥΡΓΟΙ : 86 - 95
ΓΡΑΜΜΗ ΜΕΤΑΦΟΡΑΣ 400 KV
ΚΥΤ ΠΑΤΡΑΣ - ΚΥΤ ΜΕΓΑΛΟΠΟΛΗΣ
ΚΤΗΜΑΤΟΛΟΓΙΚΟ ΔΙΑΓΡΑΜΜΑ
ΑΔΜΗΕ Α.Ε.
Δ/ΝΣΗ ΝΕΩΝ ΕΡΓΩΝ ΜΕΤΑΦΟΡΑΣ
ΤΟΜΕΑΣ ΑΠΑΛΛΟΤΡΙΩΣΕΩΝ
ΚΛΙΜ : 1 : 2000 | ΑΘΗΝΑ - ΕΛΛΑΔΑ | ΗΜΕΡ : Ιανουάριος 2013
ΜΑ : ... ΣΧ : ... ΕΛ : ...
ΕΓΚΡΙΣΗ
Β. ΚΕΦΑΛΑΚΗ
62339
ΦΥΛΛΟ 10 ΑΠΟ 33

ΖΩΝΗ ΣΥΣΤΑΣΗΣ ΕΝΑΕΡΙΑΣ ΔΟΥΛΕΙΑΣ ΔΙΕΛΕΥΣΗΣ ΑΓΩΓΩΝ			
Α/Α	ΦΕΡΟΜΕΝΟΙ ΙΔΙΟΚΤΗΤΕΣ	ΤΡΕΧΟΝΤΑ ΜΕΤΡΑ	ΧΡΗΣΗ ΕΔΑΦΟΥΣ
	ΔΗΜΟΣ ΚΑΛΑΒΡΥΤΩΝ Δημοτική Ενότητα Καλαβρύτων Τοπική Κοινότητα Κρυονερίου		
1	Πέτρος Νικολάου Καρνάβας	6	Αγρός
2	Γεώργιος Κωνσταντίνου Καρνάβας	10	"
	ΣΥΝΟΛΟ	16	

ΖΩΝΗ ΣΥΣΤΑΣΗΣ ΕΝΑΕΡΙΑΣ ΔΟΥΛΕΙΑΣ ΔΙΕΛΕΥΣΗΣ ΑΓΩΓΩΝ ΣΕ ΔΗΜΟΣΙΕΣ ΕΚΤΑΣΕΙΣ		
Α/Α	ΧΙΛΙΟΜΕΤΡΙΚΗ ΘΕΣΗ ΑΡΧΗ ΤΕΛΟΣ	ΤΡΕΧΟΝΤΑ ΜΕΤΡΑ
Δ1	35+000 - ΟΠ:36+830.12 & ΕΜ:36+835.10 - 38+492	3479.02
	ΣΥΝΟΛΟ	3479.02

ΠΙΝΑΚΑΣ ΠΥΡΓΩΝ ΣΕ ΔΗΜΟΣΙΕΣ ΕΚΤΑΣΕΙΣ		
Α/Α ΓΗΠ.	Α/Α ΠΥΡΓΟΥ	ΕΜΒΑΔΟΝ τ.μ.
Δ1	96	324
Δ1	97	196
Δ1	98	144
Δ1	99	361
Δ1	100	196
Δ1	101	324
Δ1	102	324
Δ1	103	225
Δ1	104	289
Δ1	105	484
Σύνολο	10	2867

ΕΘΝΙΚΟ ΤΥΠΟΓΡΑΦΕΙΟ
Για τεχνικούς λόγους στο σχεδιάγραμμα, από το ηλεκτρονικό αρχείο, έγινε σμίκρυνση κατά ποσοστό 31%

Στο παρόν φύλλο η προς σύσταση δουλείας εναέριας διέλευσης αγωγών λωρίδα είναι μήκους 16μ. (πλάτους 25μ. εκατέρωθεν του άξονα της Γ.Μ.) σε Κτηματικές περιοχές του Δήμου Καλαβρύτων της Δημοτικής Ενότητας Καλαβρύτων (Τοπ. Κοιν. Κρυονερίου) του Νομού Αχαΐας.

Το παρόν διάγραμμα εξεδόθη σύμφωνα με τις διατάξεις του άρθρου 4 παρ. 2 του ν. 1468/1950, του ν. 2773/99 σε συνδυασμό με το Π.Δ. 333/2000, του άρθρου 9 παρ. 8 του ν. 2941/2001, το ν. 2882/01 όπως ισχύει και του ν. 4001/2011.

ΣΗΜΕΙΩΣΕΙΣ:

1. Δουλεία διέλευσης τύπου ΙΙ (απαγορεύεται η ανέγερση νέων κτισμάτων):
   Από τη Χ.Θ. 35+000 έως τη Χ.Θ. ΟΠ:36+830.12 &
   " ΕΜ:36+835.10 " 38+500.00
2. Το πλάτος ζώνης δουλείας διέλευσης είναι συνολικό 50μ. δηλαδή 25μ. αριστερά και 25μ. δεξιά από τον άξονα της γραμμής.

ΥΠΟΜΝΗΜΑ ΠΥΡΓΩΝ

ΤΥΠΟΣ	ΔΙΑΣΤΑΣΗ	(τ.μ.)	ΤΥΠΟΣ	ΔΙΑΣΤΑΣΗ	(τ.μ.)	ΤΥΠΟΣ	ΔΙΑΣΤΑΣΗ	(τ.μ.)
	9 x 9	81		15 x 15	225		20 x 20	400
	10 x 10	100		16 x 16	256		21 x 21	441
	11 X 11	121		17 x 17	289		22 x 22	484
	12 x 12	144		18 x 18	324		23 x 23	529
	13 x 13	169		19 x 19	361			
	14 x 14	196						


ΝΟΜΟΣ ΑΧΑΪΑΣ
ΦΥΛΛΟ : 11
ΧΙΛΙΟΜ : 35+000-ΟΠ:36+830.12&ΕΜ:36+835.10-38+500
ΠΥΡΓΟΙ : 96 - 105

ΓΡΑΜΜΗ ΜΕΤΑΦΟΡΑΣ 400 KV
ΚΥΤ ΠΑΤΡΑΣ - ΚΥΤ ΜΕΓΑΛΟΠΟΛΗΣ
ΚΤΗΜΑΤΟΛΟΓΙΚΟ ΔΙΑΓΡΑΜΜΑ

ΑΔΜΗΕ Α.Ε.
Δ/ΝΣΗ ΝΕΩΝ ΕΡΓΩΝ ΜΕΤΑΦΟΡΑΣ
ΤΟΜΕΑΣ ΑΠΑΛΛΟΤΡΙΩΣΕΩΝ

ΚΛΙΜ : 1 : 2000 | ΑΘΗΝΑ - ΕΛΛΑΔΑ | ΗΜΕΡ : Ιανουάριος 2013

ΜΛ : (υπογραφή)
ΣΧ : ....
ΕΛ : ....
ΕΓΚΡΙΣΗ
Β. ΓΑΡΕΦΑΛΑΚΗ
Τομεάρχης Απαλλοτριώσεων
62339
ΦΥΛΛΟ 11 ΑΠΟ 33

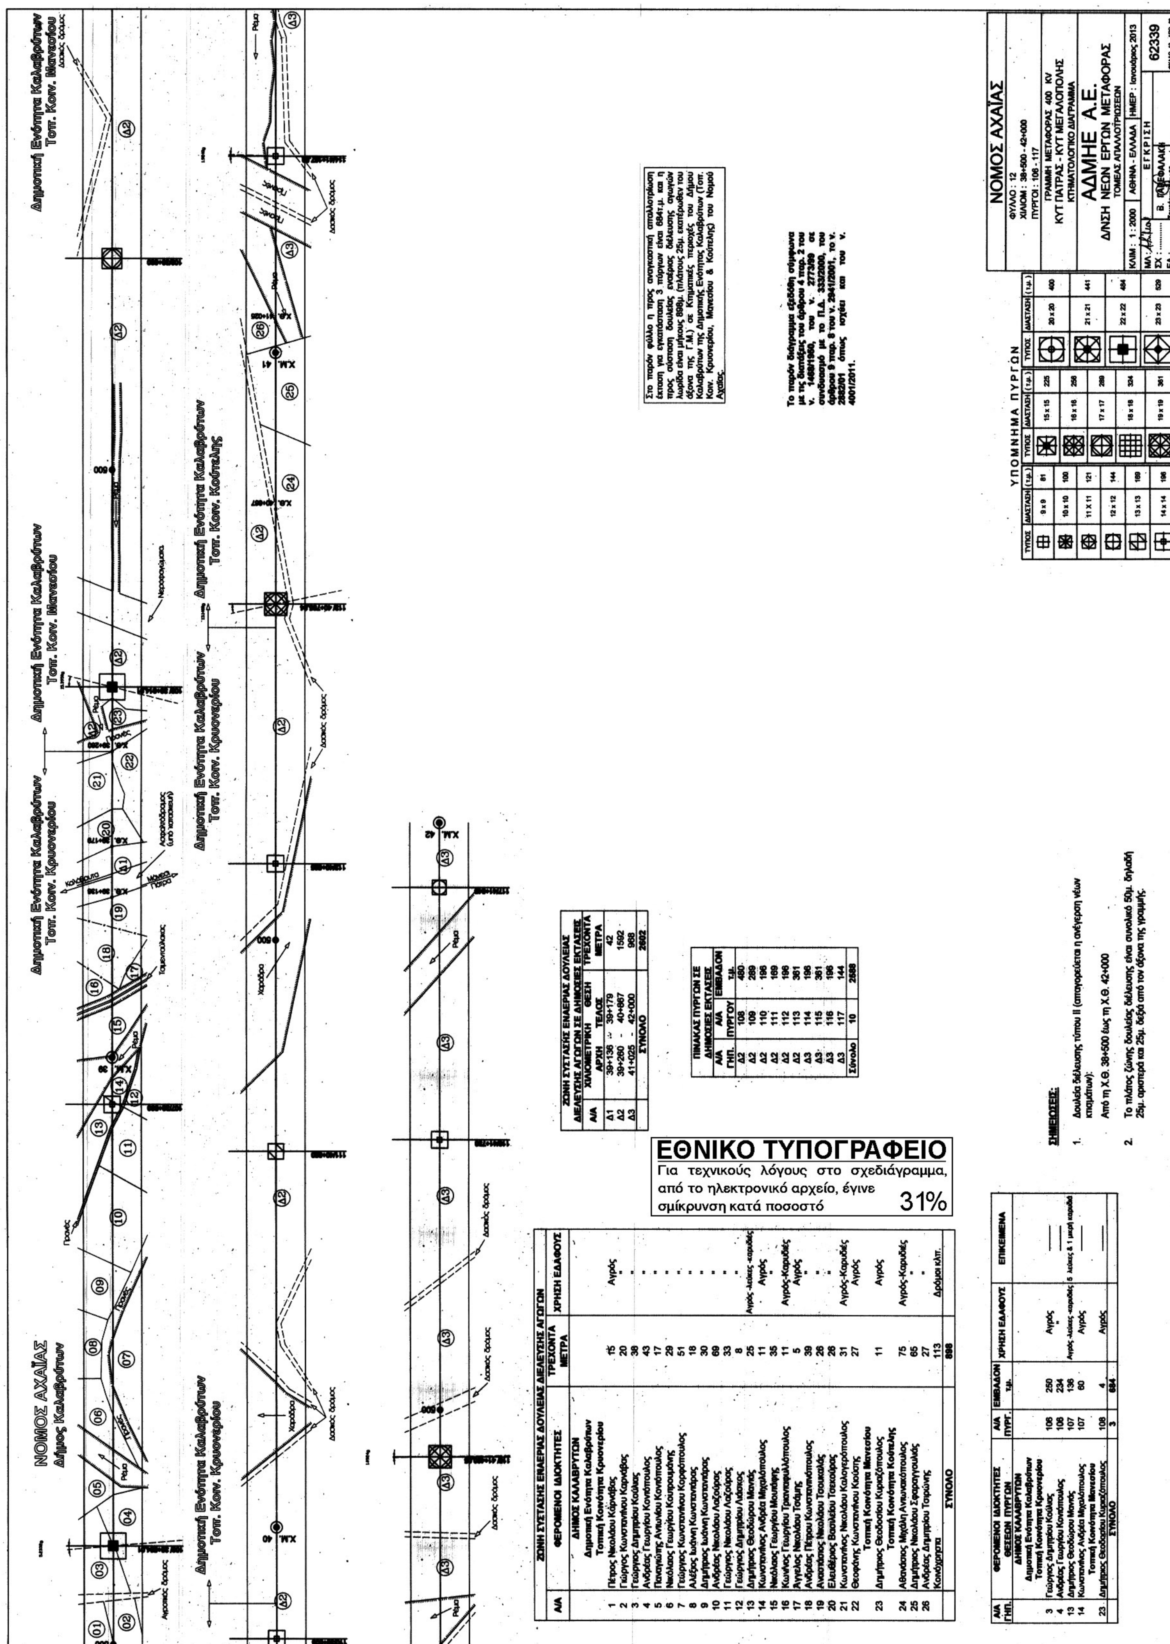
ΕΘΝΙΚΟ ΤΥΠΟΓΡΑΦΕΙΟ
Για τεχνικούς λόγους στο σχεδιάγραμμα, από το ηλεκτρονικό αρχείο, έγινε σμίκρυνση κατά ποσοστό 31%
ΝΟΜΟΣ ΑΧΑΪΑΣ
Δήμος Καλαβρύτων
ΑΔΜΗΕ Α.Ε.
ΔΝΣΗ ΝΕΩΝ ΕΡΓΩΝ ΜΕΤΑΦΟΡΑΣ
ΥΠΟΜΝΗΜΑ ΠΥΡΓΩΝ
62339

ΝΟΜΟΣ ΑΧΑΪΑΣ
Δήμος Καλαβρύτων

Δημοτική Ενότητα Καλαβρύτων
Τοπ. Κοιν. Κούτελης

Δημοτική Ενότητα Καλαβρύτων
Τοπ. Κοιν. Κερτέζης

Δημοτική Ενότητα Καλαβρύτων
Τοπ. Κοιν. Κερτέζης

Δημοτική Ενότητα Καλαβρύτων
Τοπ. Κοιν. Καλλιφωνίου

ΕΞΙΣΩΣΗ: ΟΠ:43+689,19 / ΕΜ:43+691,94 = -2,75μ.

ΖΩΝΗ ΣΥΣΤΑΣΗΣ ΕΝΑΕΡΙΑΣ ΔΟΥΛΕΙΑΣ ΔΙΕΛΕΥΣΗΣ ΑΓΩΓΩΝ			
Α/Α	ΦΕΡΟΜΕΝΟΙ ΙΔΙΟΚΤΗΤΕΣ	ΤΡΕΧΟΝΤΑ ΜΕΤΡΑ	ΧΡΗΣΗ ΕΔΑΦΟΥΣ
	ΔΗΜΟΣ ΚΑΛΑΒΡΥΤΩΝ Δημοτική Ενότητα Καλαβρύτων Τοπική Κοινότητα Κερτέζης		
1	Λεωνίδας Γεωργίου Αναστασόπουλος	50	Αγρός
2	Κων/νος Δημητρίου Τριανταφυλλόπουλος	36	Αγρός
3	Δημήτριος Γεώργιου Κανελόπουλος	47	Αγρός-Καρυδιές
4	Αντώνης Αναστασίου Σωτηρόπουλος	21	Αγρός
	ΣΥΝΟΛΟ	154	

ΖΩΝΗ ΣΥΣΤΑΣΗΣ ΕΝΑΕΡΙΑΣ ΔΟΥΛΕΙΑΣ ΔΙΕΛΕΥΣΗΣ ΑΓΩΓΩΝ ΣΕ ΔΗΜΟΣΙΕΣ ΕΚΤΑΣΕΙΣ		
Α/Α	ΧΙΛΙΟΜΕΤΡΙΚΗ ΘΕΣΗ ΑΡΧΗ ΤΕΛΟΣ	ΤΡΕΧΟΝΤΑ ΜΕΤΡΑ
Δ1	42+000 - ΟΠ:43+689.19 & ΕΜ:43+691.94 - 44+160	2156.25
Δ2	44+292 - 45+500	1187
	ΣΥΝΟΛΟ	3343.25

ΠΙΝΑΚΑΣ ΠΥΡΓΩΝ ΣΕ ΔΗΜΟΣΙΕΣ ΕΚΤΑΣΕΙΣ		
Α/Α ΓΗΠ.	Α/Α ΠΥΡΓΟΥ	ΕΜΒΑΔΟΝ τ.μ.
Δ1	118	324
Δ1	119	484
Δ1	120	196
Δ1	121	196
Δ1	122	361
Δ1	123	361
Δ2	124	289
Δ2	125	361
Δ2	126	324
Δ2	127	144
Σύνολο	10	3040

ΕΘΝΙΚΟ ΤΥΠΟΓΡΑΦΕΙΟ
Για τεχνικούς λόγους στο σχεδιάγραμμα, από το ηλεκτρονικό αρχείο, έγινε σμίκρυνση κατά ποσοστό 31%

Στο παρόν φύλλο η προς σύσταση δουλείας εναέριας διέλευσης αγωγών λωρίδα είναι μήκους 154μ. (πλάτους 25μ. εκατέρωθεν του άξονα της Γ.Μ.) σε Κτηματικές περιοχές του Δήμου Καλαβρύτων της Δημοτικής Ενότητας Καλαβρύτων (Τοπ. Κοιν. Κερτέζης) του Νομού Αχαΐας.

Το παρόν διάγραμμα εξεδόθη σύμφωνα με τις διατάξεις του άρθρου 4 παρ. 2 του ν. 1468/1950, του ν. 2773/99 σε συνδυασμό με το Π.Δ. 333/2000, του άρθρου 9 παρ. 8 του ν. 2941/2001, το ν. 2882/01 όπως ισχύει και του ν. 4001/2011.


ΣΗΜΕΙΩΣΕΙΣ:

1. Δουλεία διέλευσης τύπου ΙΙ (απαγορεύεται η ανέγερση νέων κτισμάτων):
   Από τη Χ.Θ. 42+000 έως τη Χ.Θ. ΟΠ:43+689,19
   " ΕΜ:43+691,94 " 45+500
2. Το πλάτος ζώνης δουλείας διέλευσης είναι συνολικό 50μ. δηλαδή 25μ. αριστερά και 25μ. δεξιά από τον άξονα της γραμμής.

ΥΠΟΜΝΗΜΑ ΠΥΡΓΩΝ

ΤΥΠΟΣ	ΔΙΑΣΤΑΣΗ	(τ.μ.)	ΤΥΠΟΣ	ΔΙΑΣΤΑΣΗ	(τ.μ.)	ΤΥΠΟΣ	ΔΙΑΣΤΑΣΗ	(τ.μ.)
	9 x 9	81		15 x 15	225		20 x 20	400
	10 x 10	100		16 x 16	256		21 x 21	441
	11 X 11	121		17 x 17	289		22 x 22	484
	12 x 12	144		18 x 18	324		23 x 23	529
	13 x 13	169		19 x 19	361			
	14 x 14	196						

ΝΟΜΟΣ ΑΧΑΪΑΣ
ΦΥΛΛΟ : 13
ΧΙΛΙΟΜ : 42+000 - ΟΠ:43+689.19 & ΕΜ:43+691.94 - 45+500
ΠΥΡΓΟΙ : 118 - 127
ΓΡΑΜΜΗ ΜΕΤΑΦΟΡΑΣ 400 KV
ΚΥΤ ΠΑΤΡΑΣ - ΚΥΤ ΜΕΓΑΛΟΠΟΛΗΣ
ΚΤΗΜΑΤΟΛΟΓΙΚΟ ΔΙΑΓΡΑΜΜΑ
ΑΔΜΗΕ Α.Ε.
Δ/ΝΣΗ ΝΕΩΝ ΕΡΓΩΝ ΜΕΤΑΦΟΡΑΣ
ΤΟΜΕΑΣ ΑΠΑΛΛΟΤΡΙΩΣΕΩΝ
ΚΛΙΜ : 1 : 2000 | ΑΘΗΝΑ - ΕΛΛΑΔΑ | ΗΜΕΡ : Ιανουάριος 2013
ΜΛ : ΣΧ : .... ΕΛ : ....
ΕΓΚΡΙΣΗ
Β. ΓΑΡΟΦΑΛΑΚΗ
Τομεάρχης Απαλλοτριώσεων
62339
ΦΥΛΛΟ 13 ΑΠΟ 33

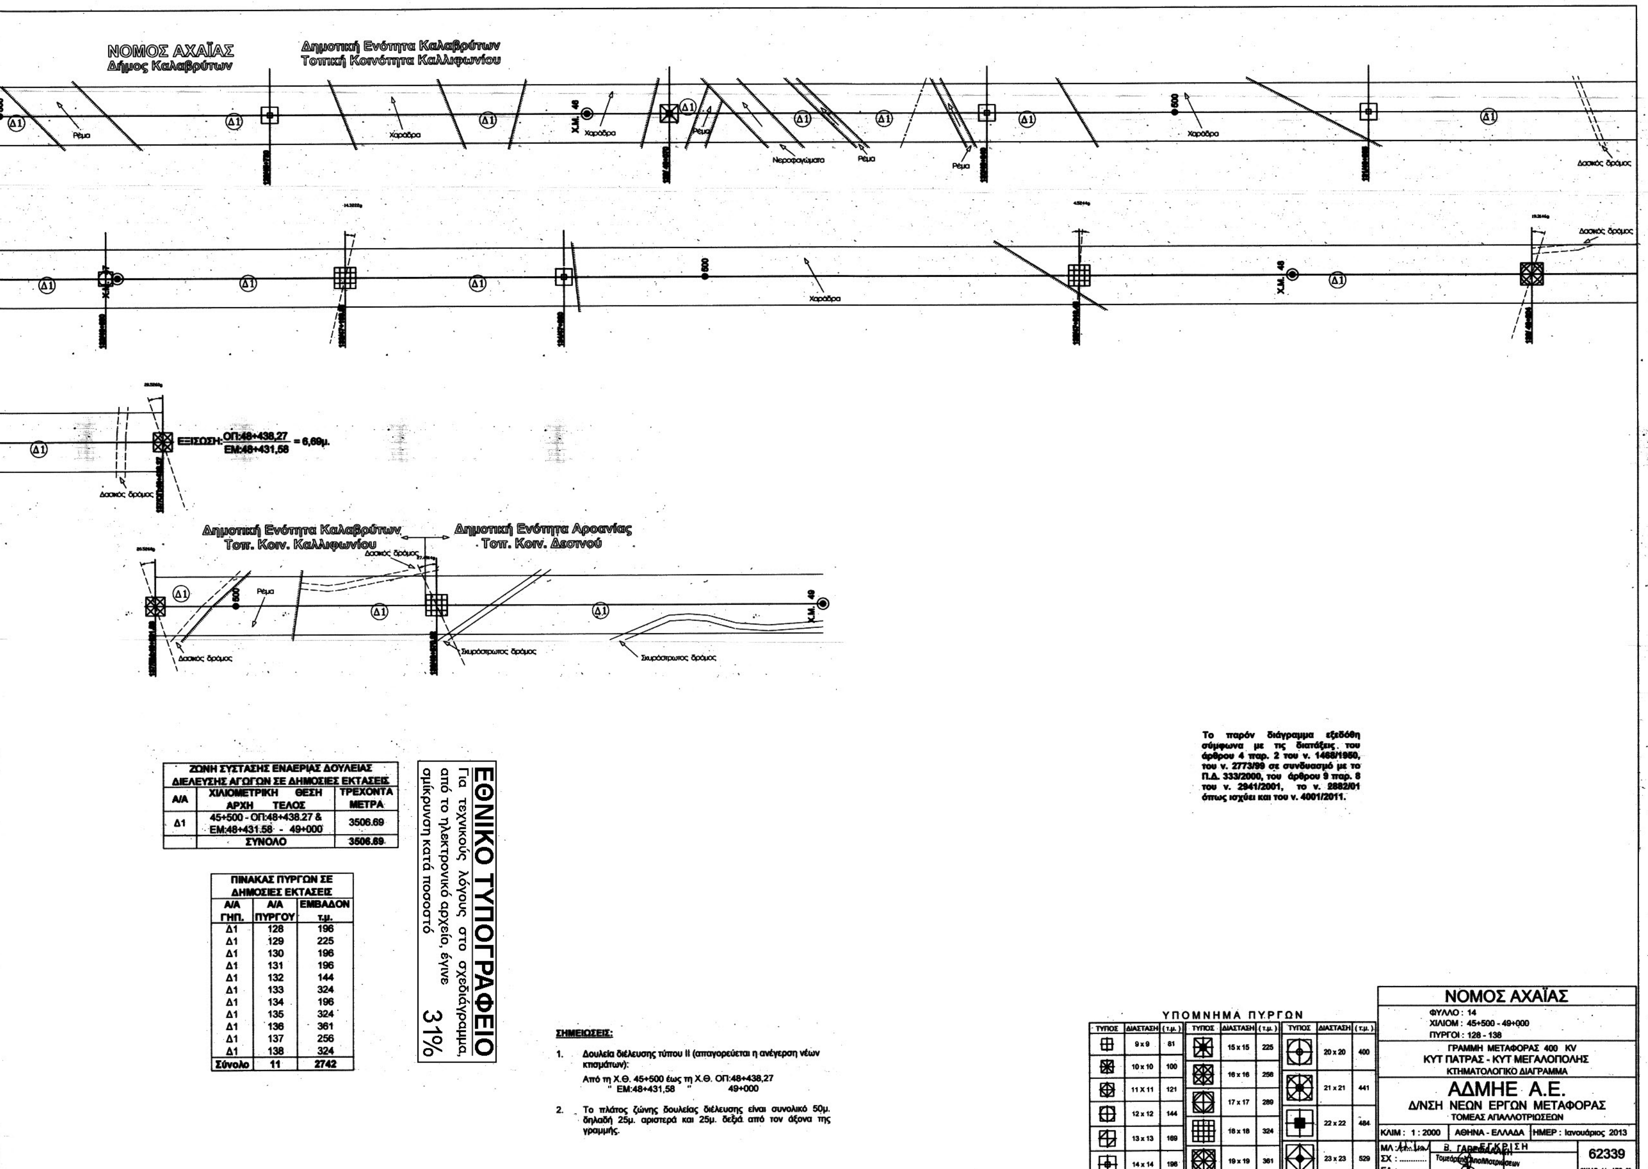

ΖΩΝΗ ΣΥΣΤΑΣΗΣ ΕΝΑΕΡΙΑΣ ΔΟΥΛΕΙΑΣ ΔΙΕΛΕΥΣΗΣ ΑΓΩΓΩΝ ΣΕ ΔΗΜΟΣΙΕΣ ΕΚΤΑΣΕΙΣ


Α/Α	ΧΙΛΙΟΜΕΤΡΙΚΗ ΘΕΣΗ ΑΡΧΗ ΤΕΛΟΣ	ΤΡΕΧΟΝΤΑ ΜΕΤΡΑ
Δ1	45+500 - ΟΠ:48+438.27 & ΕΜ:48+431.58 - 49+000	3506.69
	ΣΥΝΟΛΟ	3506.69

ΠΙΝΑΚΑΣ ΠΥΡΓΩΝ ΣΕ ΔΗΜΟΣΙΕΣ ΕΚΤΑΣΕΙΣ

Α/Α ΓΗΠ.	Α/Α ΠΥΡΓΟΥ	ΕΜΒΑΔΟΝ τ.μ.
Δ1	128	196
Δ1	129	225
Δ1	130	196
Δ1	131	196
Δ1	132	144
Δ1	133	324
Δ1	134	196
Δ1	135	324
Δ1	136	361
Δ1	137	256
Δ1	138	324
Σύνολο	11	2742

ΥΠΟΜΝΗΜΑ ΠΥΡΓΩΝ

ΤΥΠΟΣ	ΔΙΑΣΤΑΣΗ	(τ.μ.)	ΤΥΠΟΣ	ΔΙΑΣΤΑΣΗ	(τ.μ.)	ΤΥΠΟΣ	ΔΙΑΣΤΑΣΗ	(τ.μ.)
	9 x 9	81		15 x 15	225		20 x 20	400
	10 x 10	100		16 x 16	256		21 x 21	441
	11 X 11	121		17 x 17	289		22 x 22	484
	12 x 12	144		18 x 18	324		23 x 23	529
	13 x 13	169		19 x 19	361			
	14 x 14	196						

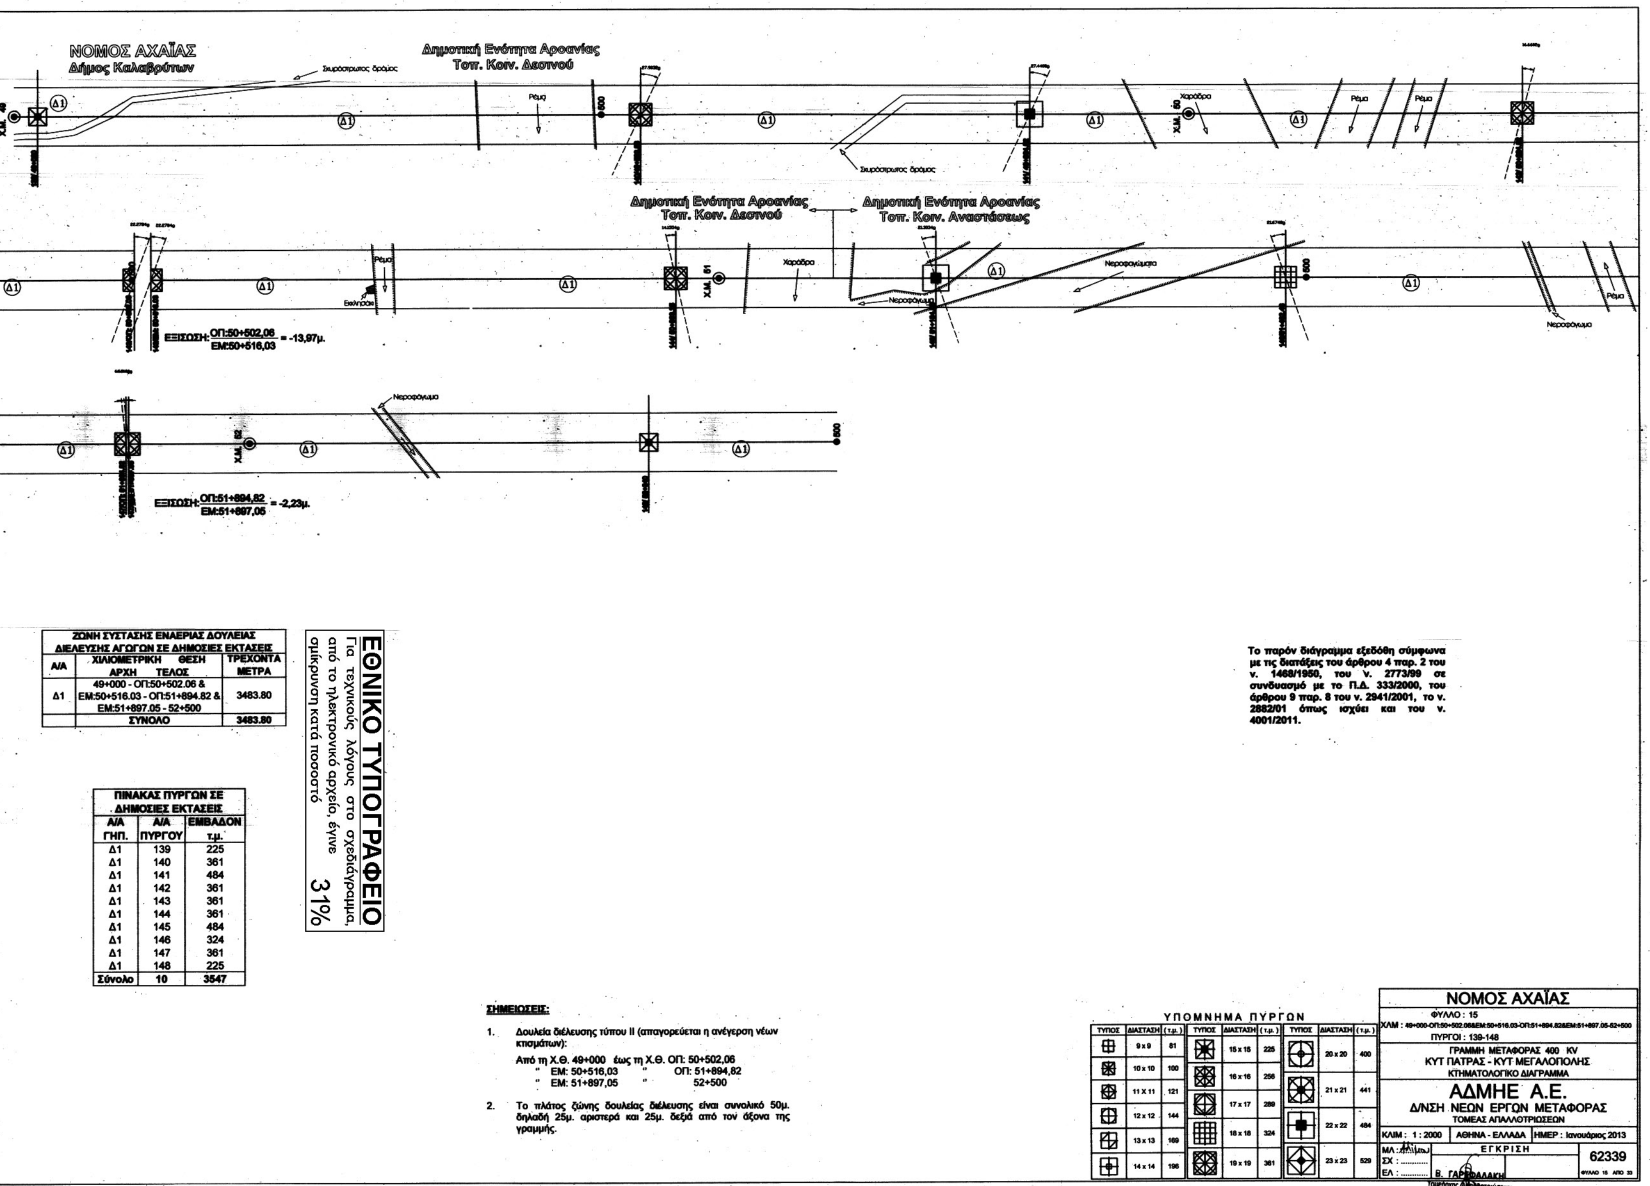

ΖΩΝΗ ΣΥΣΤΑΣΗΣ ΕΝΑΕΡΙΑΣ ΔΟΥΛΕΙΑΣ ΔΙΕΛΕΥΣΗΣ ΑΓΩΓΩΝ ΣΕ ΔΗΜΟΣΙΕΣ ΕΚΤΑΣΕΙΣ


Α/Α	ΧΙΛΙΟΜΕΤΡΙΚΗ ΘΕΣΗ ΑΡΧΗ ΤΕΛΟΣ	ΤΡΕΧΟΝΤΑ ΜΕΤΡΑ
Δ1	49+000 - ΟΠ:50+502.06 & ΕΜ:50+516.03 - ΟΠ:51+894.82 & ΕΜ:51+897.05 - 52+500	3483.80
	ΣΥΝΟΛΟ	3483.80

ΠΙΝΑΚΑΣ ΠΥΡΓΩΝ ΣΕ ΔΗΜΟΣΙΕΣ ΕΚΤΑΣΕΙΣ

Α/Α ΓΗΠ.	Α/Α ΠΥΡΓΟΥ	ΕΜΒΑΔΟΝ τ.μ.
Δ1	139	225
Δ1	140	361
Δ1	141	484
Δ1	142	361
Δ1	143	361
Δ1	144	361
Δ1	145	484
Δ1	146	324
Δ1	147	361
Δ1	148	225
Σύνολο	10	3547

ΥΠΟΜΝΗΜΑ ΠΥΡΓΩΝ

ΔΙΑΣΤΑΣΗ	(τ.μ.)	ΔΙΑΣΤΑΣΗ	(τ.μ.)	ΔΙΑΣΤΑΣΗ	(τ.μ.)
9 x 9	81	15 x 15	225	20 x 20	400
10 x 10	100	16 x 16	256	21 x 21	441
11 X 11	121	17 x 17	289	22 x 22	484
12 x 12	144	18 x 18	324	23 x 23	529
13 x 13	169	19 x 19	361		
14 x 14	196				

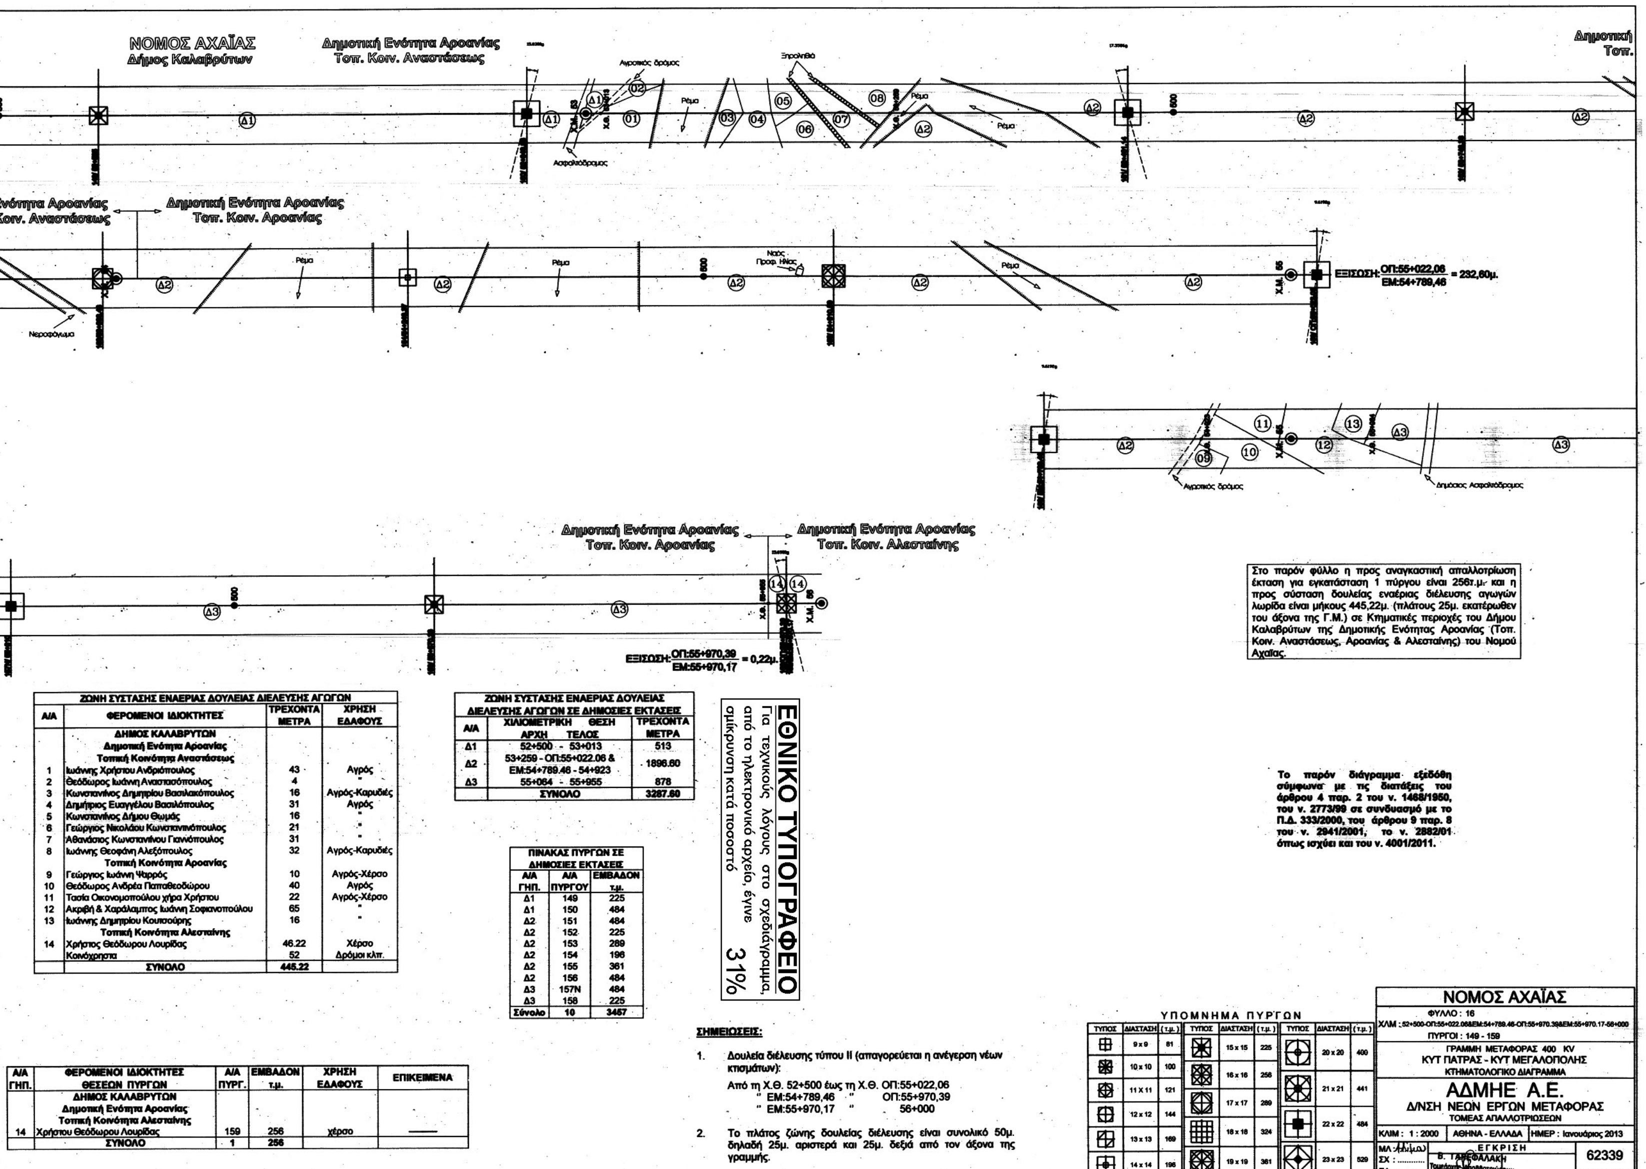

ΖΩΝΗ ΣΥΣΤΑΣΗΣ ΕΝΑΕΡΙΑΣ ΔΟΥΛΕΙΑΣ ΔΙΕΛΕΥΣΗΣ ΑΓΩΓΩΝ			
Α/Α	ΦΕΡΟΜΕΝΟΙ ΙΔΙΟΚΤΗΤΕΣ	ΤΡΕΧΟΝΤΑ ΜΕΤΡΑ	ΧΡΗΣΗ ΕΔΑΦΟΥΣ
	ΔΗΜΟΣ ΚΑΛΑΒΡΥΤΩΝ		
	Δημοτική Ενότητα Αροανίας		
	Τοπική Κοινότητα Αναστάσεως		
1	Ιωάννης Χρήστου Ανδριόπουλος	43	Αγρός
2	Θεόδωρος Ιωάννη Αναστασόπουλος	4	"
3	Κωνσταντίνος Δημητρίου Βασιλακόπουλος	16	Αγρός-Καρυδιές
4	Δημήτριος Ευαγγέλου Βασιλόπουλος	31	Αγρός
5	Κωνσταντίνος Δήμου Θωμάς	16	"
6	Γεώργιος Νικολάου Κωνσταντινόπουλος	21	"
7	Αθανάσιος Κωνσταντίνου Γιαννόπουλος	31	"
8	Ιωάννης Θεοφάνη Αλεξόπουλος	32	Αγρός-Καρυδιές
	Τοπική Κοινότητα Αροανίας		
9	Γεώργιος Ιωάννη Ψαρρός	10	Αγρός-Χέρσο
10	Θεόδωρος Ανδρέα Παπαθεοδώρου	40	Αγρός
11	Τασία Οικονομοπούλου χήρα Χρήστου	22	Αγρός-Χέρσο
12	Ακριβή & Χαράλαμπος Ιωάννη Σοφιανοπούλου	65	"
13	Ιωάννης Δημητρίου Κουτσούρης	16	"
	Τοπική Κοινότητα Αλεσταίνης		
14	Χρήστος Θεόδωρου Λουρίδας	46.22	Χέρσο
	Κοινόχρηστα	52	Δρόμοι κλπ.
	ΣΥΝΟΛΟ	445.22	

ΖΩΝΗ ΣΥΣΤΑΣΗΣ ΕΝΑΕΡΙΑΣ ΔΟΥΛΕΙΑΣ ΔΙΕΛΕΥΣΗΣ ΑΓΩΓΩΝ ΣΕ ΔΗΜΟΣΙΕΣ ΕΚΤΑΣΕΙΣ		
Α/Α	ΧΙΛΙΟΜΕΤΡΙΚΗ ΘΕΣΗ ΑΡΧΗ ΤΕΛΟΣ	ΤΡΕΧΟΝΤΑ ΜΕΤΡΑ
Δ1	52+500 - 53+013	513
Δ2	53+259 - ΟΠ:55+022.06 & ΕΜ:54+789.46 - 54+923	1896.60
Δ3	55+064 - 55+955	878
	ΣΥΝΟΛΟ	3287.60

ΠΙΝΑΚΑΣ ΠΥΡΓΩΝ ΣΕ ΔΗΜΟΣΙΕΣ ΕΚΤΑΣΕΙΣ		
Α/Α ΓΗΠ.	Α/Α ΠΥΡΓΟΥ	ΕΜΒΑΔΟΝ τ.μ.
Δ1	149	225
Δ1	150	484
Δ2	151	484
Δ2	152	225
Δ2	153	289
Δ2	154	196
Δ2	155	361
Δ2	156	484
Δ3	157Ν	484
Δ3	158	225
Σύνολο	10	3457

Α/Α ΓΗΠ.	ΦΕΡΟΜΕΝΟΙ ΙΔΙΟΚΤΗΤΕΣ ΘΕΣΕΩΝ ΠΥΡΓΩΝ	Α/Α ΠΥΡΓ.	ΕΜΒΑΔΟΝ τ.μ.	ΧΡΗΣΗ ΕΔΑΦΟΥΣ	ΕΠΙΚΕΙΜΕΝΑ
	ΔΗΜΟΣ ΚΑΛΑΒΡΥΤΩΝ Δημοτική Ενότητα Αροανίας Τοπική Κοινότητα Αλεσταίνης				
14	Χρήστου Θεόδωρου Λουρίδας	159	256	χέρσο	——
	ΣΥΝΟΛΟ	1	256		

ΝΟΜΟΣ ΑΧΑΪΑΣ
Δήμος Καλαβρύτων

Δημοτική Ενότητα Αροανίας
Τοπ. Κοιν. Αλεσταίνης

ΕΞΙΣΩΣΗ: ΟΠ:56+964,11 / ΕΜ:56+964,38 = - 0,27μ.

ΕΞΙΣΩΣΗ: ΟΠ:57+881,65 / ΕΜ:57+881,81 = - 0,16μ.

ΕΞΙΣΩΣΗ: ΟΠ:58+504,26 / ΕΜ:58+504,44 = - 0,18μ.

Δημοτική Ενότητα Αροανίας
Τοπ. Κοιν. Αλεσταίνης

Δημοτική Ενότητα Παΐων
Τοπ. Κοιν. Πάου

ΕΘΝΙΚΟ ΤΥΠΟΓΡΑΦΕΙΟ
Για τεχνικούς λόγους στο σχεδιάγραμμα, από το ηλεκτρονικό αρχείο, έγινε σμίκρυνση κατά ποσοστό 31%

ΖΩΝΗ ΣΥΣΤΑΣΗΣ ΕΝΑΕΡΙΑΣ ΔΟΥΛΕΙΑΣ ΔΙΕΛΕΥΣΗΣ ΑΓΩΓΩΝ			
Α/Α	ΦΕΡΟΜΕΝΟΙ ΙΔΙΟΚΤΗΤΕΣ	ΤΡΕΧΟΝΤΑ ΜΕΤΡΑ	ΧΡΗΣΗ ΕΔΑΦΟΥΣ
	ΔΗΜΟΣ ΚΑΛΑΒΡΥΤΩΝ Δημοτική Ενότητα Αροανίας Τοπική Κοινότητα Αλεσταίνης		
1	Χρήστος Θεοδώρου Λουρίδας	30	Χέρσο
2	Χρήστος & Νικόλαος Κων/νου Δημητρόπουλος	111	Αγρός-Χέρσο
3	Γεώργιος Βασιλείου Σφύρης	42	"
4	Θεόδωρος Παναγιώτη Σφύρης	36	Χέρσο
5	Γεώργιος Δημητρίου Ζαφειρόπουλος	21	"
6	Χαράλαμπος Ιωάννη Μπέκιος	102	"
	Κοινόχρηστα	9.84	Δρόμοι κλπ.
	ΣΥΝΟΛΟ	351.84	

ΖΩΝΗ ΣΥΣΤΑΣΗΣ ΕΝΑΕΡΙΑΣ ΔΟΥΛΕΙΑΣ ΔΙΕΛΕΥΣΗΣ ΑΓΩΓΩΝ ΣΕ ΔΗΜΟΣΙΕΣ ΕΚΤΑΣΕΙΣ		
Α/Α	ΧΙΛΙΟΜΕΤΡΙΚΗ ΘΕΣΗ ΑΡΧΗ ΤΕΛΟΣ	ΤΡΕΧΟΝΤΑ ΜΕΤΡΑ
Δ1	56+030 - ΟΠ:56+964.11 & ΕΜ:56+964.38 - 57+230	1199.73
Δ2	57+341 - 57+587	201
Δ3	57+630 - 57+872	242
Δ4	57+893 - 58+291	398
Δ5	58+393 - ΟΠ:58+504.26 & ΕΜ:58+504.44 - 59+500	1106.82
	ΣΥΝΟΛΟ	3147.55

Στο παρόν φύλλο η προς αναγκαστική απαλλοτρίωση έκταση για εγκατάσταση 3 πύργων είναι 541τ.μ. και η προς σύσταση δουλείας εναέριας διέλευσης αγωγών λωρίδα είναι μήκους 351.84μ. (πλάτους 25μ. εκατέρωθεν του άξονα της Γ.Μ.) σε Κτηματικές περιοχές του Δήμου Καλαβρύτων της Δημοτικής Ενότητας Αροανίας (Τοπ. Κοιν. Αλεσταίνης) του Νομού Αχαΐας.

Α/Α ΓΗΠ.	ΦΕΡΟΜΕΝΟΙ ΙΔΙΟΚΤΗΤΕΣ ΘΕΣΕΩΝ ΠΥΡΓΩΝ	Α/Α ΠΥΡΓ.	ΕΜΒΑΔΟΝ τ.μ.	ΧΡΗΣΗ ΕΔΑΦΟΥΣ	ΕΠΙΚΕΙΜΕΝΑ
	ΔΗΜΟΣ ΚΑΛΑΒΡΥΤΩΝ Δημοτική Ενότητα Αροανίας Τοπική Κοινότητα Αλεσταίνης				
3	Γεώργιος Βασιλείου Σφύρης	163	149	Αγρός-Χέρσο	———
5	Γεώργιος Δημητρίου Ζαφειρόπουλος	164	196	Χέρσο	———
6	Χαράλαμπος Ιωάννη Μπέκιος	165	196	"	———
	ΣΥΝΟΛΟ	3	541		

ΠΙΝΑΚΑΣ ΠΥΡΓΩΝ ΣΕ ΔΗΜΟΣΙΕΣ ΕΚΤΑΣΕΙΣ		
Α/Α ΓΗΠ.	Α/Α ΠΥΡΓΟΥ	ΕΜΒΑΔΟΝ τ.μ.
Δ1	160Ν	225
Δ1	161	441
Δ1	162	361
Δ2	163	76
Δ5	166	196
Δ5	167	324
Σύνολο	6	1623

Το παρόν διάγραμμα εξεδόθη σύμφωνα με τις διατάξεις του άρθρου 4 παρ. 2 του ν. 1468/1950, του ν. 2773/99 σε συνδυασμό με το Π.Δ. 333/2000, του άρθρου 9 παρ. 8 του ν. 2941/2001, το ν. 2882/01 όπως ισχύει και του ν. 4001/2011.

ΣΗΜΕΙΩΣΗ:
Το τμήμα του πύργου αρ. 163 (149μ²) σε ιδιοκτησία του Γεώργιου Βασιλείου Σφυρή θα απαλλοτριωθεί από τον ΑΔΜΗΕ ενώ το υπόλοιπο τμήμα (76μ²) είναι δασικό και θα παραχωρηθεί από το Γενικό Γραμματέα της Περιφέρειας Πελοποννήσου, Δυτικής Ελλάδας και Ιονίων Νήσων.


ΣΗΜΕΙΩΣΕΙΣ:

1. Δουλεία διέλευσης τύπου ΙΙ (απαγορεύεται η ανέγερση νέων κτισμάτων):
   Από τη Χ.Θ. 56+000 έως τη Χ.Θ. ΟΠ:56+964,11
   " ΕΜ:56+964,38 " ΟΠ:57+881,65
   " ΕΜ:57+881,81 " ΟΠ:58+504,26
   " ΕΜ:58+504,44 " 59+500
2. Το πλάτος ζώνης δουλείας διέλευσης είναι συνολικό 50μ. δηλαδή 25μ. αριστερά και 25μ. δεξιά από τον άξονα της γραμμής.

ΥΠΟΜΝΗΜΑ ΠΥΡΓΩΝ

ΤΥΠΟΣ	ΔΙΑΣΤΑΣΗ	(τ.μ.)	ΤΥΠΟΣ	ΔΙΑΣΤΑΣΗ	(τ.μ.)	ΤΥΠΟΣ	ΔΙΑΣΤΑΣΗ	(τ.μ.)
	9 x 9	81		15 x 15	225		20 x 20	400
	10 x 10	100		16 x 16	256		21 x 21	441
	11 X 11	121		17 x 17	289		22 x 22	484
	12 x 12	144		18 x 18	324		23 x 23	529
	13 x 13	169		19 x 19	361			
	14 x 14	196						

ΝΟΜΟΣ ΑΧΑΪΑΣ
ΦΥΛΛΟ : 17
ΧΛΜ 56+000-ΟΠ:56+964.11&ΕΜ:56+964.38-ΟΠ:57+881.65&ΕΜ:57+881.81-ΟΠ:58+504.26 & ΕΜ:58+504.44 - 59+500
ΠΥΡΓΟΙ : 160Ν-167
ΓΡΑΜΜΗ ΜΕΤΑΦΟΡΑΣ 400 KV
ΚΥΤ ΠΑΤΡΑΣ - ΚΥΤ ΜΕΓΑΛΟΠΟΛΗΣ
ΚΤΗΜΑΤΟΛΟΓΙΚΟ ΔΙΑΓΡΑΜΜΑ
ΑΔΜΗΕ Α.Ε.
Δ/ΝΣΗ ΝΕΩΝ ΕΡΓΩΝ ΜΕΤΑΦΟΡΑΣ
ΤΟΜΕΑΣ ΑΠΑΛΛΟΤΡΙΩΣΕΩΝ
ΚΛΙΜ : 1 : 2000 | ΑΘΗΝΑ - ΕΛΛΑΔΑ | ΗΜΕΡ : Ιανουάριος 2013
ΜΛ : ....
ΣΧ : ....
ΕΛ : ....
ΕΓΚΡΙΣΗ
Β. ΓΑΡΕΦΑΛΑΚΗ
Τομεάρχης Απαλλοτριώσεων
62339
ΦΥΛΛΟ 17 ΑΠΟ 33

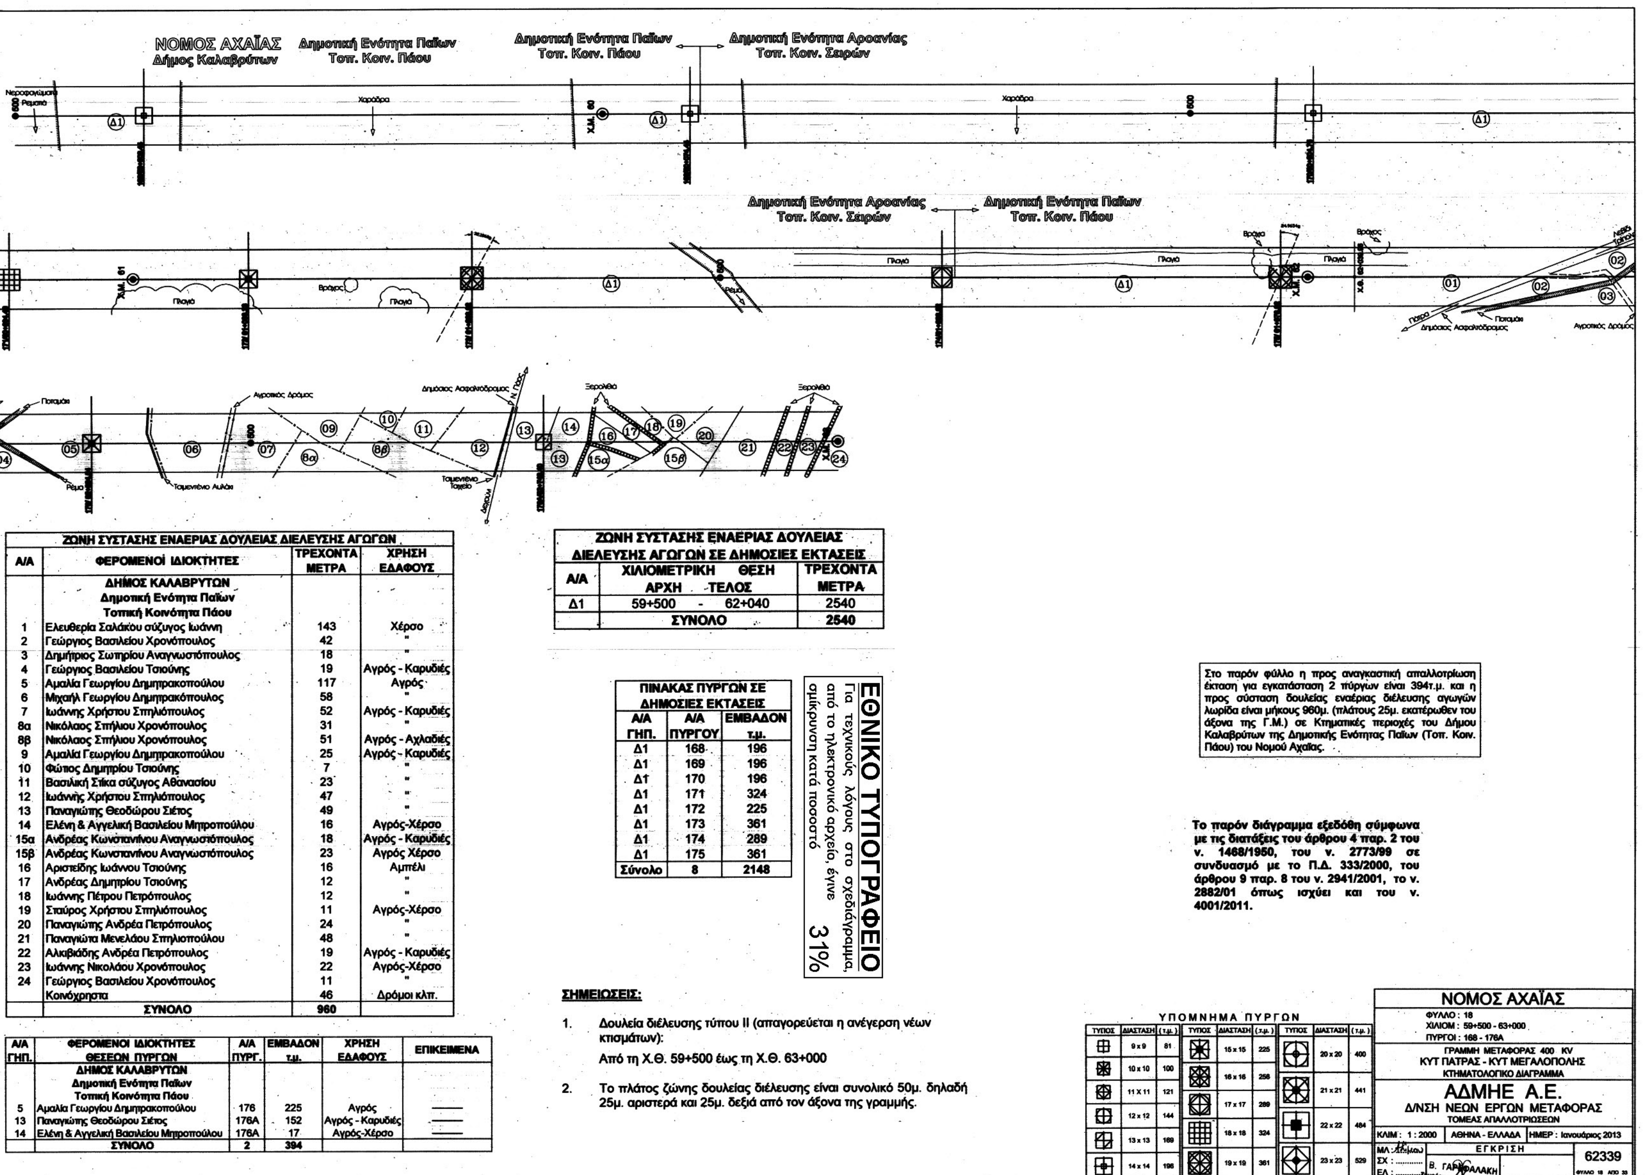

ΖΩΝΗ ΣΥΣΤΑΣΗΣ ΕΝΑΕΡΙΑΣ ΔΟΥΛΕΙΑΣ ΔΙΕΛΕΥΣΗΣ ΑΓΩΓΩΝ			
Α/Α	ΦΕΡΟΜΕΝΟΙ ΙΔΙΟΚΤΗΤΕΣ	ΤΡΕΧΟΝΤΑ ΜΕΤΡΑ	ΧΡΗΣΗ ΕΔΑΦΟΥΣ
	ΔΗΜΟΣ ΚΑΛΑΒΡΥΤΩΝ Δημοτική Ενότητα Παΐων Τοπική Κοινότητα Πάου		
1	Ελευθερία Σαλάκου σύζυγος Ιωάννη	143	Χέρσο
2	Γεώργιος Βασιλείου Χρονόπουλος	42	"
3	Δημήτριος Σωτηρίου Αναγνωστόπουλος	18	"
4	Γεώργιος Βασιλείου Τσιούνης	19	Αγρός - Καρυδιές
5	Αμαλία Γεωργίου Δημητρακοπούλου	117	Αγρός
6	Μιχαήλ Γεωργίου Δημητρακόπουλος	58	"
7	Ιωάννης Χρήστου Σπηλιόπουλος	52	Αγρός - Καρυδιές
8α	Νικόλαος Σπήλιου Χρονόπουλος	31	"
8β	Νικόλαος Σπήλιου Χρονόπουλος	51	Αγρός - Αχλαδιές
9	Αμαλία Γεωργίου Δημητρακοπούλου	25	Αγρός - Καρυδιές
10	Φώτιος Δημητρίου Τσιούνης	7	"
11	Βασιλική Στίκα σύζυγος Αθανασίου	23	"
12	Ιωάννης Χρήστου Σπηλιόπουλος	47	"
13	Παναγιώτης Θεοδώρου Σιέτος	49	"
14	Ελένη & Αγγελική Βασιλείου Μητροπούλου	16	Αγρός-Χέρσο
15α	Ανδρέας Κωνσταντίνου Αναγνωστόπουλος	18	Αγρός - Καρυδιές
15β	Ανδρέας Κωνσταντίνου Αναγνωστόπουλος	23	Αγρός Χέρσο
16	Αριστείδης Ιωάννου Τσιούνης	16	Αμπέλι
17	Ανδρέας Δημητρίου Τσιούνης	12	"
18	Ιωάννης Πέτρου Πετρόπουλος	12	"
19	Σταύρος Χρήστου Σπηλιόπουλος	11	Αγρός-Χέρσο
20	Παναγιώτης Ανδρέα Πετρόπουλος	24	"
21	Παναγιώτα Μενελάου Σπηλιοπούλου	48	"
22	Αλκιβιάδης Ανδρέα Πετρόπουλος	19	Αγρός - Καρυδιές
23	Ιωάννης Νικολάου Χρονόπουλος	22	Αγρός-Χέρσο
24	Γεώργιος Βασιλείου Χρονόπουλος	11	"
	Κοινόχρηστα	46	Δρόμοι κλπ.
	ΣΥΝΟΛΟ	960	

Α/Α ΓΗΠ.	ΦΕΡΟΜΕΝΟΙ ΙΔΙΟΚΤΗΤΕΣ ΘΕΣΕΩΝ ΠΥΡΓΩΝ	Α/Α ΠΥΡΓ.	ΕΜΒΑΔΟΝ τ.μ.	ΧΡΗΣΗ ΕΔΑΦΟΥΣ	ΕΠΙΚΕΙΜΕΝΑ
	ΔΗΜΟΣ ΚΑΛΑΒΡΥΤΩΝ Δημοτική Ενότητα Παΐων Τοπική Κοινότητα Πάου				
5	Αμαλία Γεωργίου Δημητρακοπούλου	176	225	Αγρός	———
13	Παναγιώτης Θεοδώρου Σιέτος	176Α	152	Αγρός - Καρυδιές	———
14	Ελένη & Αγγελική Βασιλείου Μητροπούλου	176Α	17	Αγρός-Χέρσο	———
	ΣΥΝΟΛΟ	2	394		

ΖΩΝΗ ΣΥΣΤΑΣΗΣ ΕΝΑΕΡΙΑΣ ΔΟΥΛΕΙΑΣ ΔΙΕΛΕΥΣΗΣ ΑΓΩΓΩΝ ΣΕ ΔΗΜΟΣΙΕΣ ΕΚΤΑΣΕΙΣ		
Α/Α	ΧΙΛΙΟΜΕΤΡΙΚΗ ΘΕΣΗ ΑΡΧΗ - ΤΕΛΟΣ	ΤΡΕΧΟΝΤΑ ΜΕΤΡΑ
Δ1	59+500 - 62+040	2540
	ΣΥΝΟΛΟ	2540

ΠΙΝΑΚΑΣ ΠΥΡΓΩΝ ΣΕ ΔΗΜΟΣΙΕΣ ΕΚΤΑΣΕΙΣ		
Α/Α ΓΗΠ.	Α/Α ΠΥΡΓΟΥ	ΕΜΒΑΔΟΝ τ.μ.
Δ1	168	196
Δ1	169	196
Δ1	170	196
Δ1	171	324
Δ1	172	225
Δ1	173	361
Δ1	174	289
Δ1	175	361
Σύνολο	8	2148

ΕΘΝΙΚΟ ΤΥΠΟΓΡΑΦΕΙΟ
Για τεχνικούς λόγους στο σχεδιάγραμμα, από το ηλεκτρονικό αρχείο, έγινε σμίκρυνση κατά ποσοστό 31%

ΣΗΜΕΙΩΣΕΙΣ:

1. Δουλεία διέλευσης τύπου ΙΙ (απαγορεύεται η ανέγερση νέων κτισμάτων):
   Από τη Χ.Θ. 59+500 έως τη Χ.Θ. 63+000
2. Το πλάτος ζώνης δουλείας διέλευσης είναι συνολικό 50μ. δηλαδή 25μ. αριστερά και 25μ. δεξιά από τον άξονα της γραμμής.


Στο παρόν φύλλο η προς αναγκαστική απαλλοτρίωση έκταση για εγκατάσταση 2 πύργων είναι 394τ.μ. και η προς σύσταση δουλείας εναέριας διέλευσης αγωγών λωρίδα είναι μήκους 960μ. (πλάτους 25μ. εκατέρωθεν του άξονα της Γ.Μ.) σε Κτηματικές περιοχές του Δήμου Καλαβρύτων της Δημοτικής Ενότητας Παΐων (Τοπ. Κοιν. Πάου) του Νομού Αχαΐας.

Το παρόν διάγραμμα εξεδόθη σύμφωνα με τις διατάξεις του άρθρου 4 παρ. 2 του ν. 1468/1950, του ν. 2773/99 σε συνδυασμό με το Π.Δ. 333/2000, του άρθρου 9 παρ. 8 του ν. 2941/2001, το ν. 2882/01 όπως ισχύει και του ν. 4001/2011.

ΥΠΟΜΝΗΜΑ ΠΥΡΓΩΝ

ΤΥΠΟΣ	ΔΙΑΣΤΑΣΗ	(τ.μ.)	ΤΥΠΟΣ	ΔΙΑΣΤΑΣΗ	(τ.μ.)	ΤΥΠΟΣ	ΔΙΑΣΤΑΣΗ	(τ.μ.)
	9 x 9	81		15 x 15	225		20 x 20	400
	10 x 10	100		16 x 16	256		21 x 21	441
	11 X 11	121		17 x 17	289		22 x 22	484
	12 x 12	144		18 x 18	324		23 x 23	529
	13 x 13	169		19 x 19	361			
	14 x 14	196						

ΝΟΜΟΣ ΑΧΑΪΑΣ
ΦΥΛΛΟ : 18
ΧΙΛΙΟΜ : 59+500 - 63+000
ΠΥΡΓΟΙ : 168 - 176Α
ΓΡΑΜΜΗ ΜΕΤΑΦΟΡΑΣ 400 KV
ΚΥΤ ΠΑΤΡΑΣ - ΚΥΤ ΜΕΓΑΛΟΠΟΛΗΣ
ΚΤΗΜΑΤΟΛΟΓΙΚΟ ΔΙΑΓΡΑΜΜΑ
ΑΔΜΗΕ Α.Ε.
Δ/ΝΣΗ ΝΕΩΝ ΕΡΓΩΝ ΜΕΤΑΦΟΡΑΣ
ΤΟΜΕΑΣ ΑΠΑΛΛΟΤΡΙΩΣΕΩΝ
ΚΛΙΜ : 1 : 2000 | ΑΘΗΝΑ - ΕΛΛΑΔΑ | ΗΜΕΡ : Ιανουάριος 2013
ΜΛ : | ΣΧ : .... | ΕΛ : ....
ΕΓΚΡΙΣΗ
Β. ΓΑΡΥΦΑΛΑΚΗ
62339
ΦΥΛΛΟ 18 ΑΠΟ 33

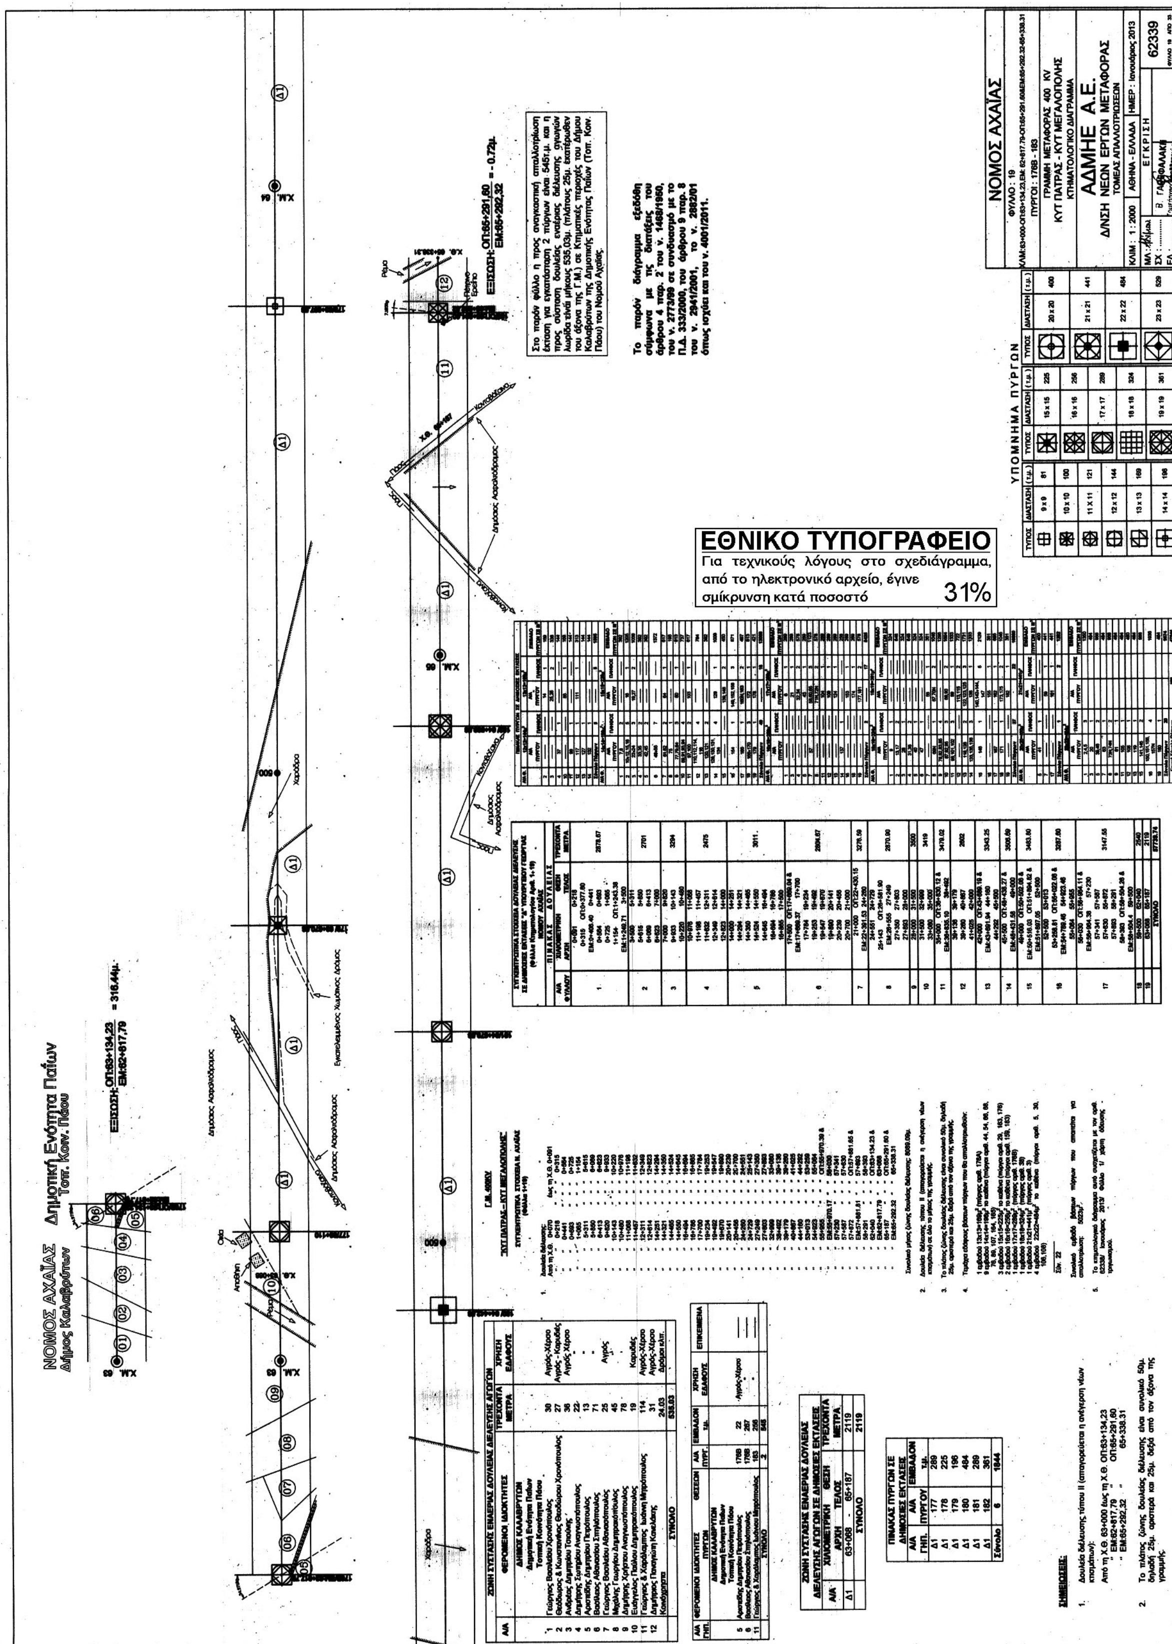
ΝΟΜΟΣ ΑΧΑΪΑΣ
Δημοτική Ενότητα Παΐων
ΕΘΝΙΚΟ ΤΥΠΟΓΡΑΦΕΙΟ
Για τεχνικούς λόγους στο σχεδιάγραμμα, από το ηλεκτρονικό αρχείο, έγινε σμίκρυνση κατά ποσοστό 31%
ΥΠΟΜΝΗΜΑ ΠΥΡΓΩΝ
ΝΟΜΟΣ ΑΧΑΪΑΣ
ΑΔΜΗΕ Α.Ε.
Δ/ΝΣΗ ΝΕΩΝ ΕΡΓΩΝ ΜΕΤΑΦΟΡΑΣ
62339